


LEYENDA DE ELECTRICIDAD			
	Contador E. Activa y E. Reactiva		Luz de emergencia
	Derivación a CGD		Telef. Interior Portero Electrónico
	Antena Wifi		Placa Ext. Portero Elec. 1 Pulsador
	Punto luz		Caja general prof.
	P. luz halogeno		Cuador general dist.
	Aplique pared		Toma de T.V.
	Base ench. 16A		Toma de telefono
	Base ench. 20A		Pulsador timbre
	Base ench. 25A		Zumbador timbre
	Base ench. Estanca		Derivación a ICT
	Interruptor		Fluorescente
	Conmutador		Preinstalación de Registro toma TB-RDSI
	Cruzamiento		Maquina de aire acondicionado Split
	Interruptor apertura de puerta automatica		Maquina de aire acondicionado Condensadora


fdo.
José Antonio Navarro Cerrillo
 Técnico Industrial Col Nº 2.563

LEYENDA DE ELECTRICIDAD

	Contador E. Activa y E. Reactiva		Luz de emergencia
	Derivación a CGD		Telef. Interior Portero Electrónico
	Antena Wifi		Placa Ext. Portero Elec. 1 Pulsador
	Punto luz		Caja general prot.
	P. luz halogeno		Cuador general dist.
	Aplique pared		Toma de T.V.
	Base ench. 16A		Toma de telefono
	Base ench. 20A		Pulsador timbre
	Base ench. 25A		Zumbador timbre
	Base ench. Estanca		Derivación a ICT
	Interruptor		Fluorescente
	Conmutador		Preinstalación de Registro toma TB-RDSI
	Cruzamiento		Maquina de aire acondicionado Split
	Interruptor apertura de puerta automatica		Maquina de aire acondicionado Condensadora

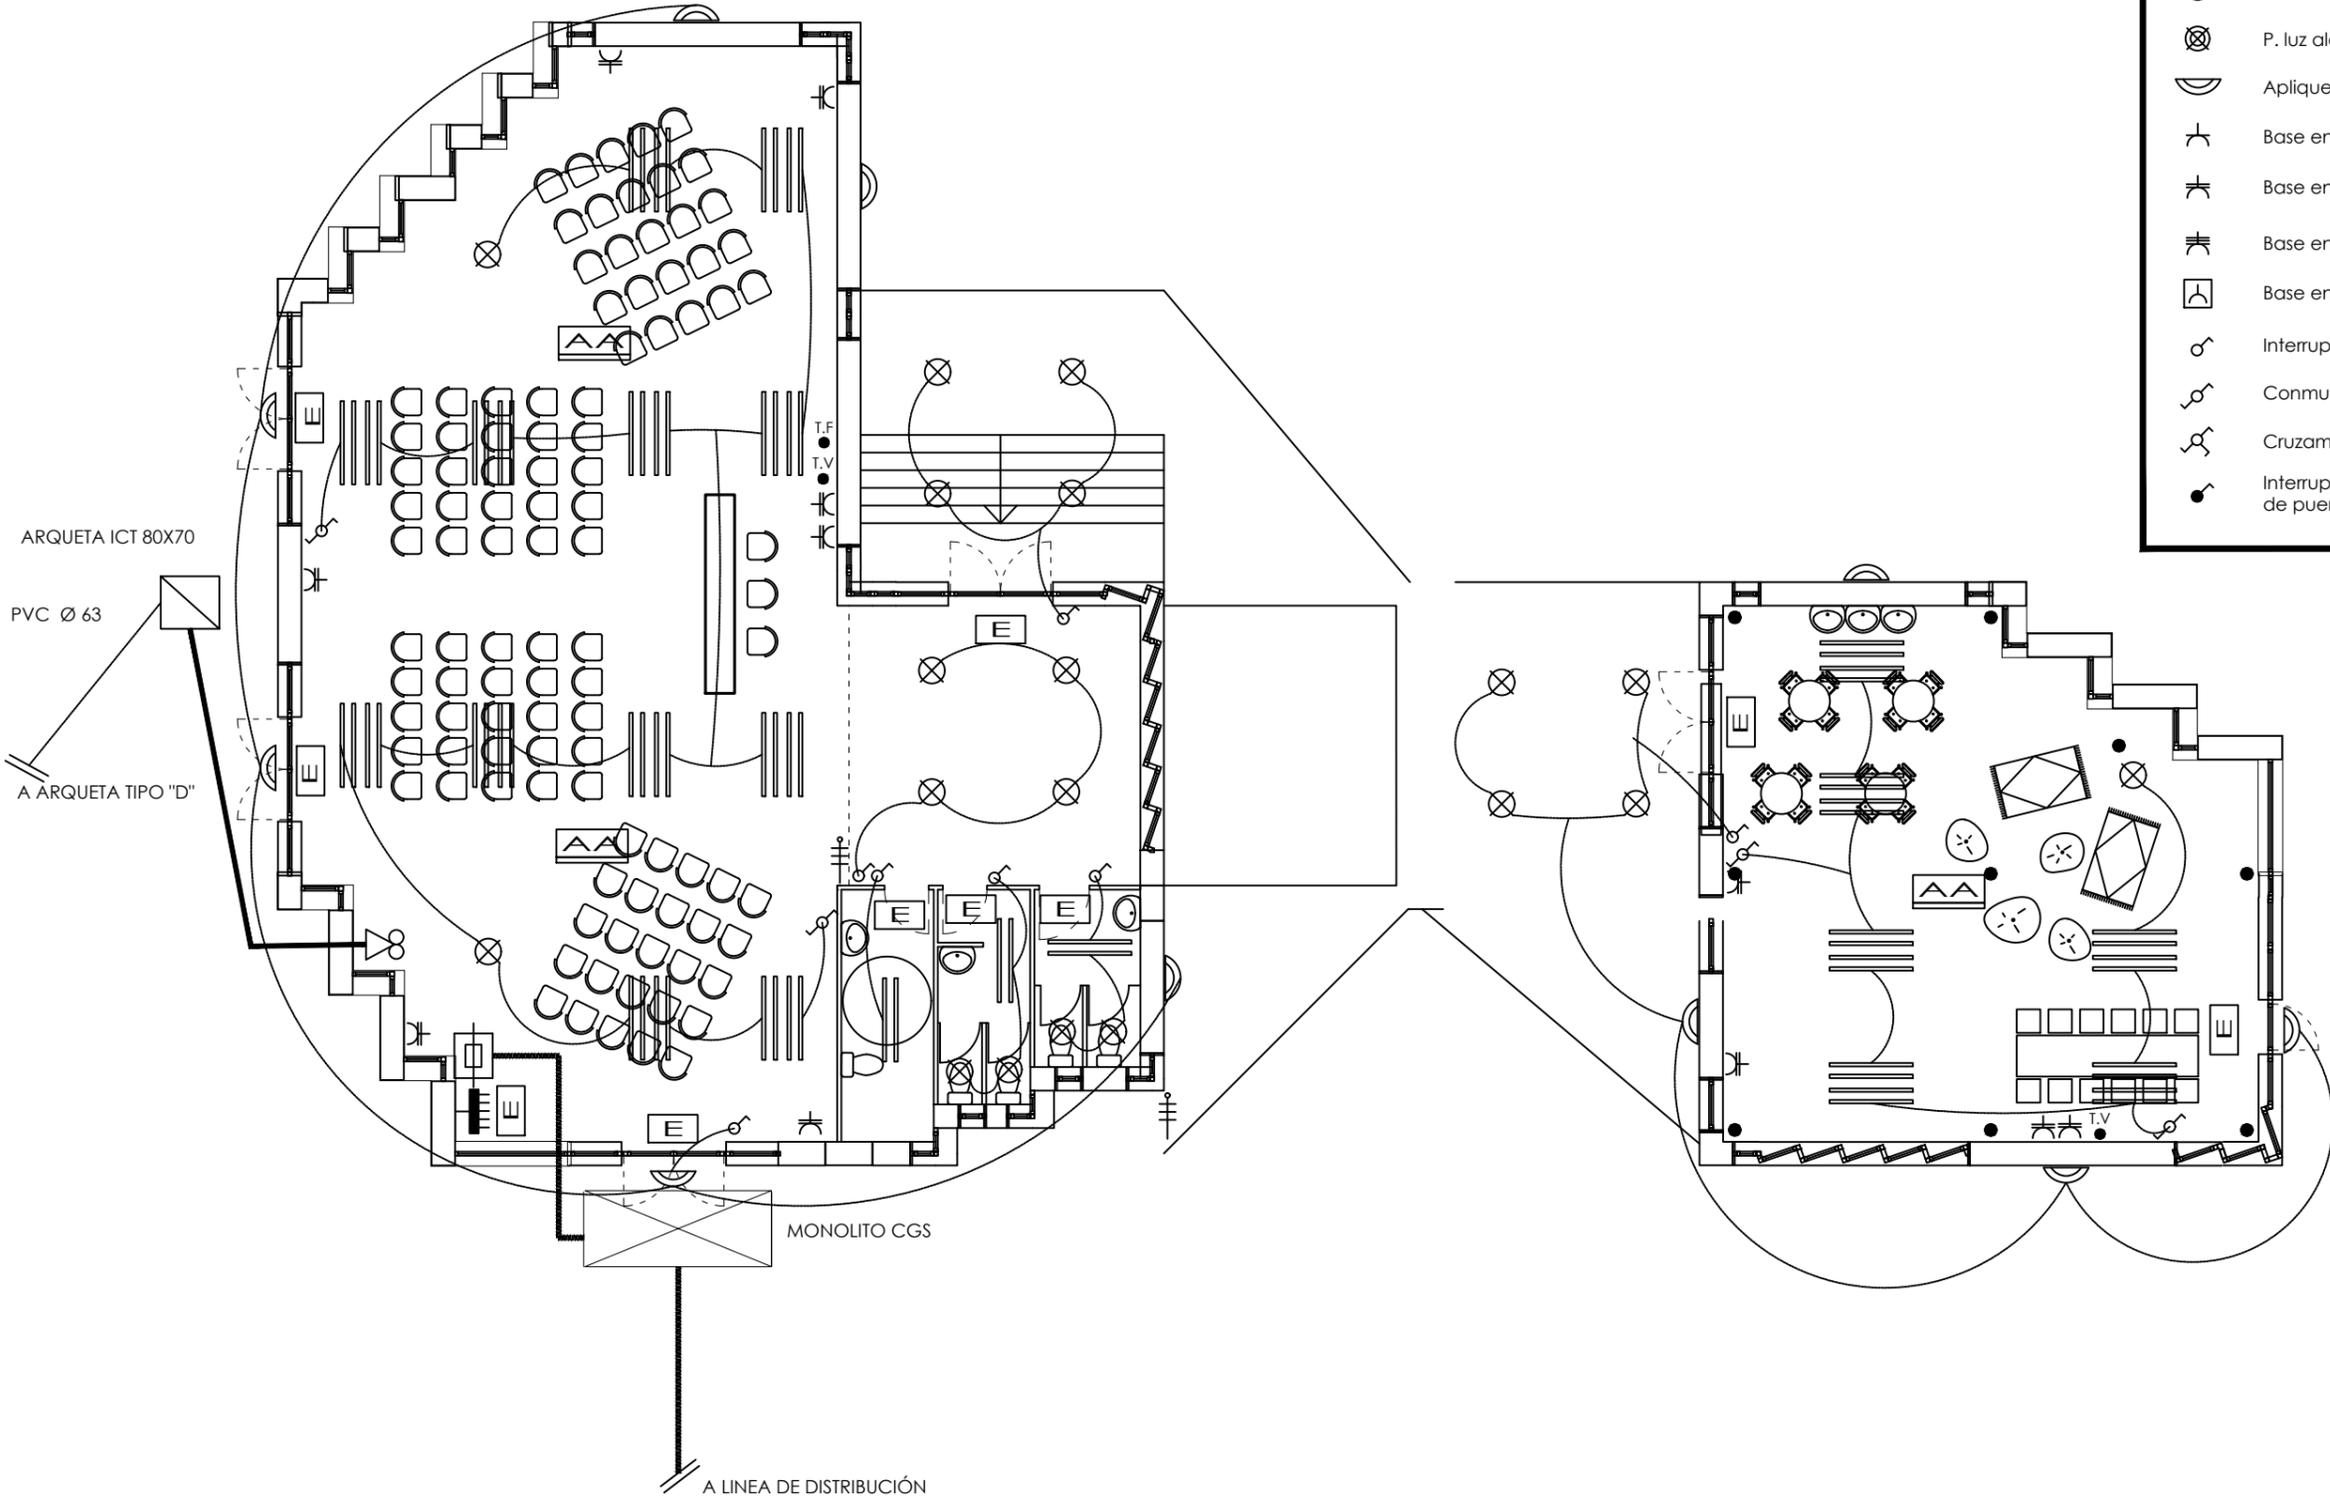

fdo.
José Antonio Navarro Cerrillo
 Técnico Industrial Col Nº 2.563

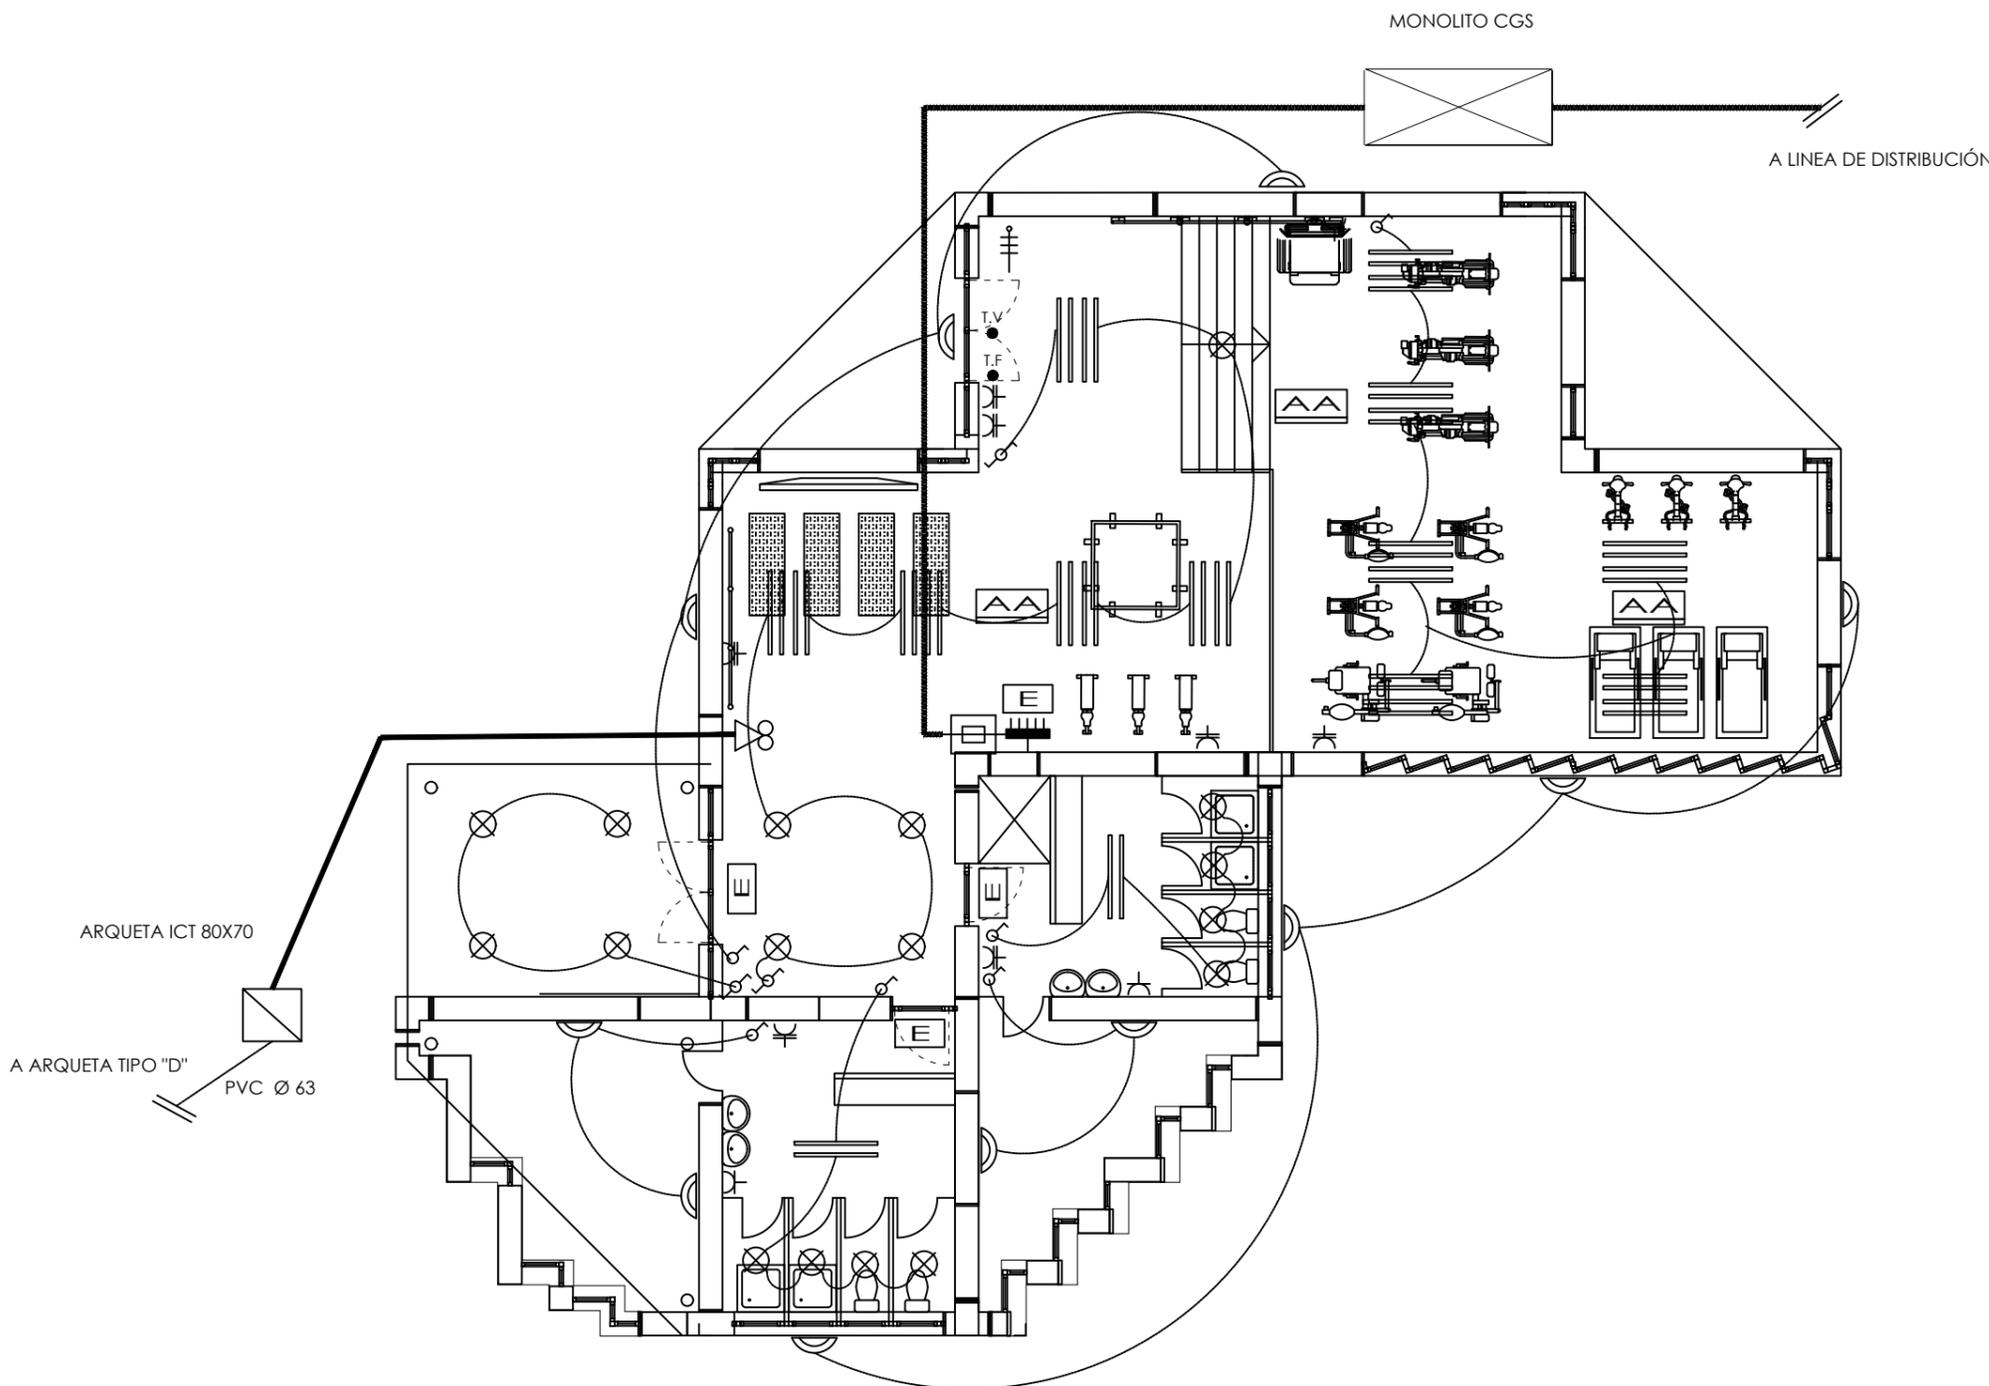


LEYENDA DE ELECTRICIDAD

	Contador E. Activa y E. Reactiva		Luz de emergencia
	Derivación a CGD		Telef. Interior Portero Electrónico
	Antena WiFi		Placa Ext. Portero Elec. 1 Pulsador
	Punto luz		Caja general prot.
	P. luz halogeno		Cuador general dist.
	Aplique pared		Toma de T.V.
	Base ench. 16A		Toma de telefono
	Base ench. 20A		Pulsador timbre
	Base ench. 25A		Zumbador timbre
	Base ench. Estanca		Derivación a ICT
	Interruptor		Fluorescente
	Conmutador		Preinstalación de Registro toma TB-RDSI
	Cruzamiento		Maquina de aire acondicionado Split
	Interruptor apertura de puerta automatica		Maquina de aire acondicionado Condensadora

ARQUETA ICT 80X70
A ARQUETA TIPO "D"
PVC Ø 63

LEYENDA DE ELECTRICIDAD

	Contador E. Activa y E. Reactiva		Luz de emergencia
	Derivación a CGD		Telef. Interior Portero Electrónico
	Antena WiFi		Placa Ext. Portero Elec. 1 Pulsador
	Punto luz		Caja general prot.
	P. luz halogeno		Cuador general dist.
	Aplique pared		Toma de T.V.
	Base ench.16A		Toma de telefono
	Base ench.20A		Pulsador timbre
	Base ench.25A		Zumbador timbre
	Base ench. Estanca		Derivación a ICT
	Interruptor		Fluorescente
	Conmutador		Preinstalación de Registro toma TB-RDSI
	Cruzamiento		Maquina de aire acondicionado Split
	Interruptor apertura de puerta automatica		Maquina de aire acondicionado Condensadora


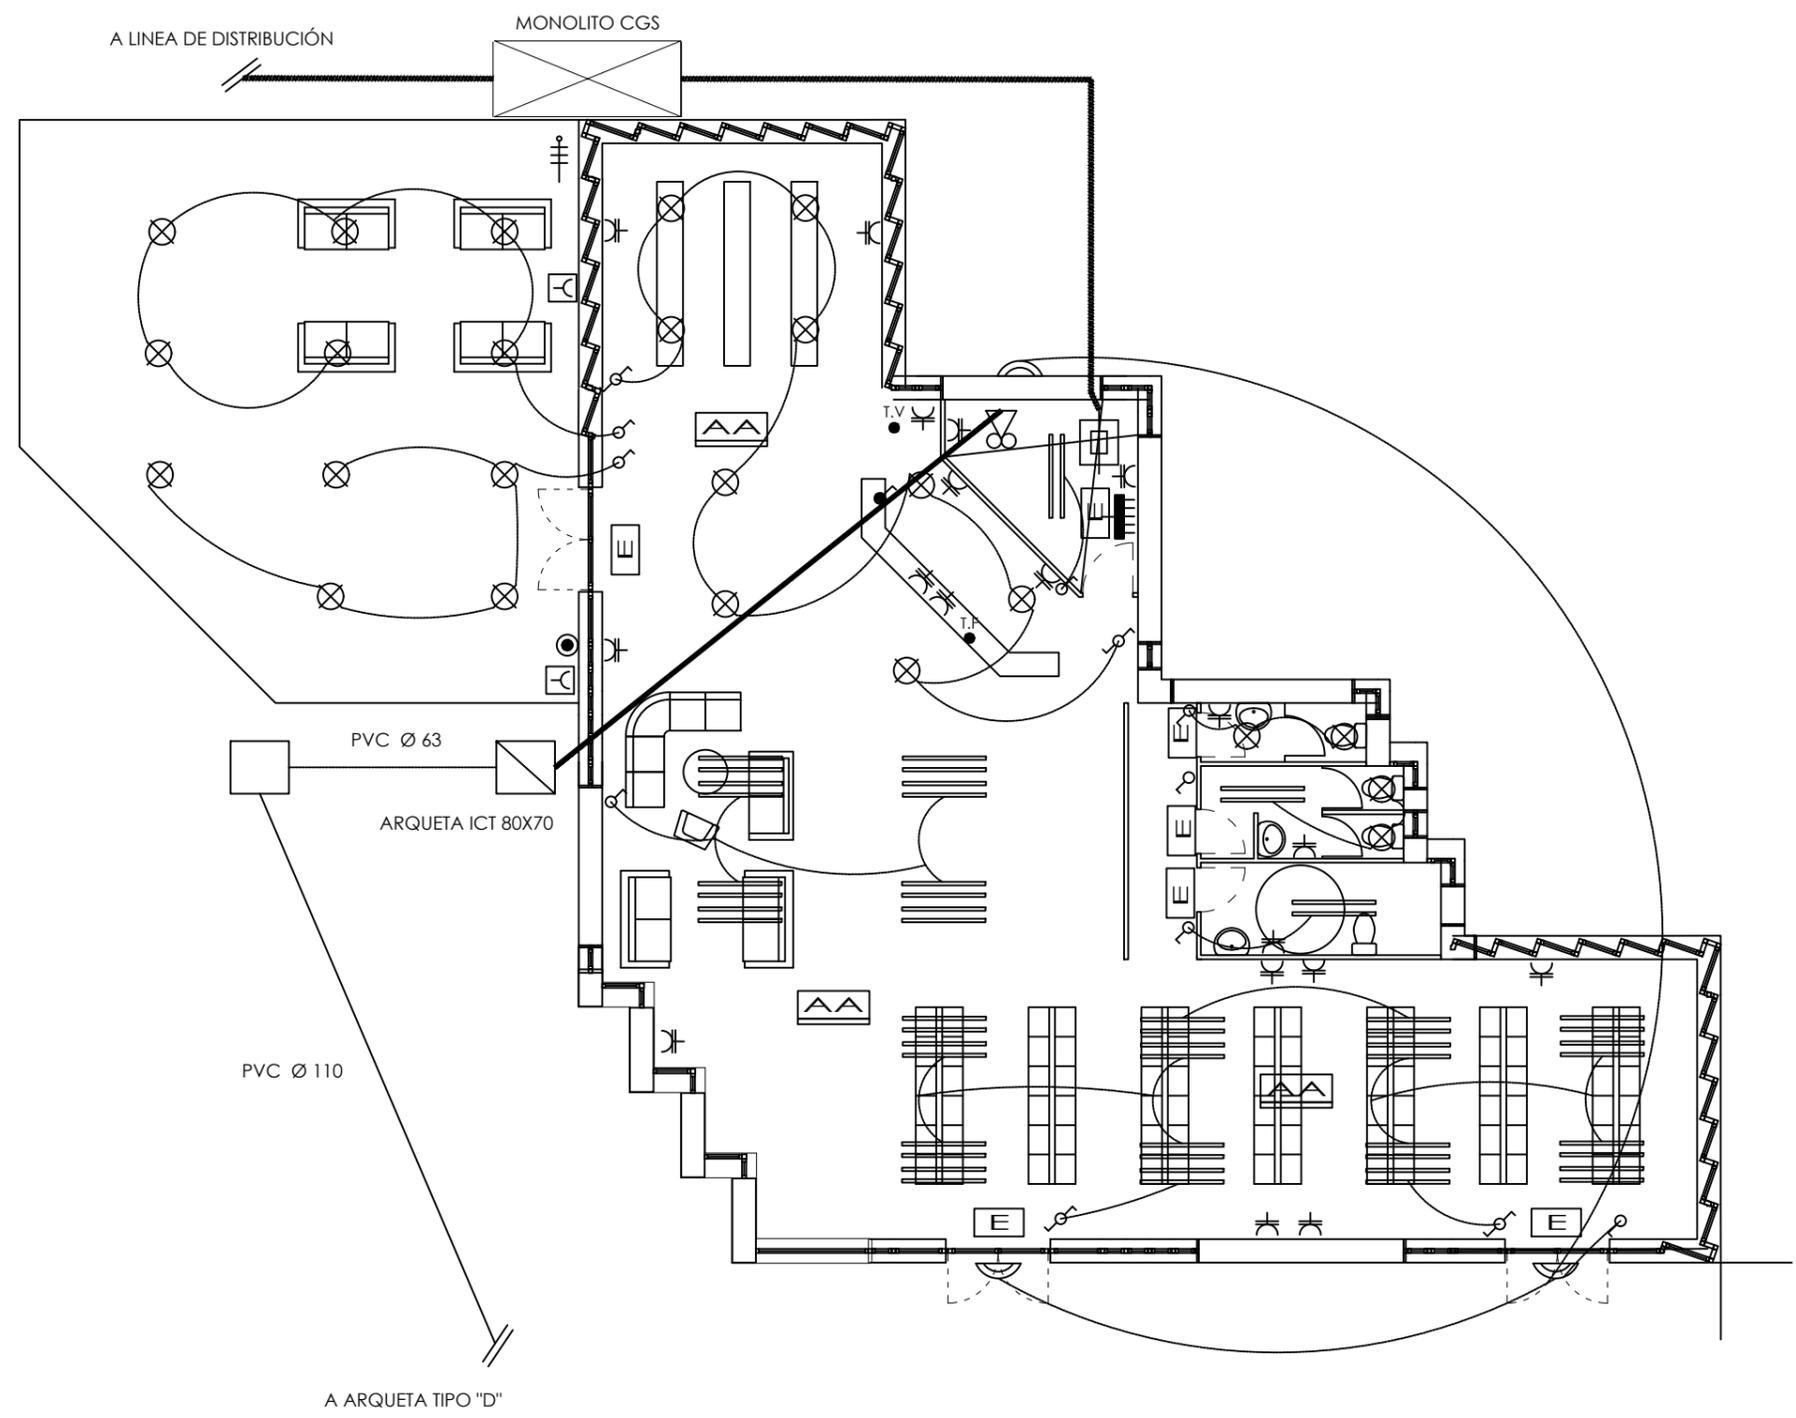


fdo.
José Antonio Navarro Cerrillo
 Técnico Industrial Col Nº 2.563




LEYENDA DE ELECTRICIDAD

	Contador E. Activa y E. Reactiva		Luz de emergencia
	Derivación a CGD		Telef. Interior
	Antena WiFi		Portero Electrónico
	Punto luz		Placa Ext. Portero Elec. 1 Pulsador
	P. luz halogeno		Caja general prot.
	Aplique pared		Cuador general dist.
	Base ench.16A		Toma de T.V.
	Base ench.20A		Toma de telefono
	Base ench.25A		Pulsador timbre
	Base ench. Estanca		Zumbador timbre
	Interruptor		Derivación a ICT
	Conmutador		Fluorescente
	Cruzamiento		Preinstalación de Registro toma TB-RDSI
	Interruptor apertura de puerta automatica		Maquina de aire acondicionado Split
			Maquina de aire acondicionado Condensadora

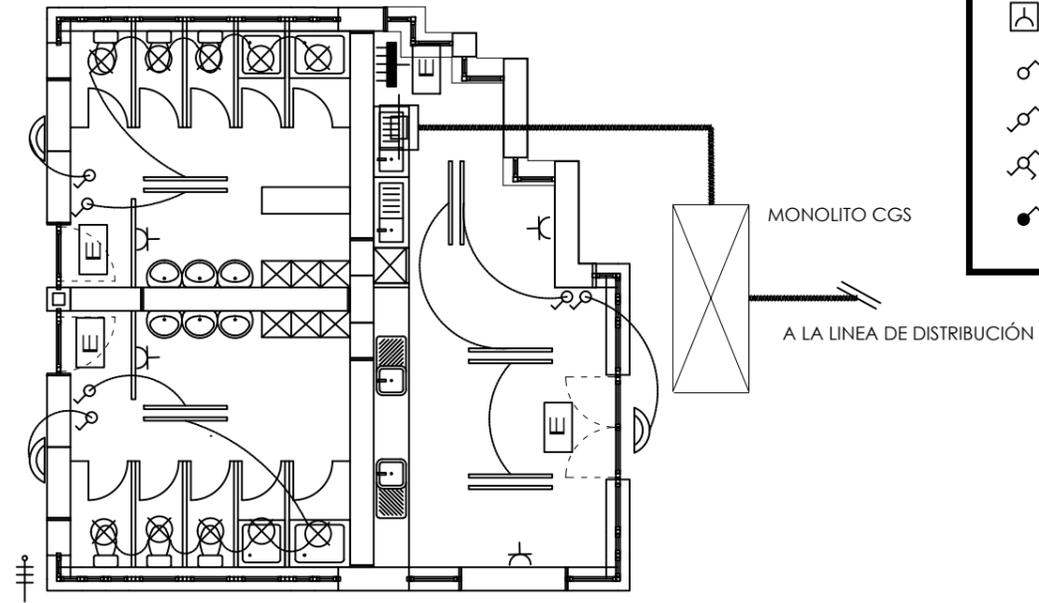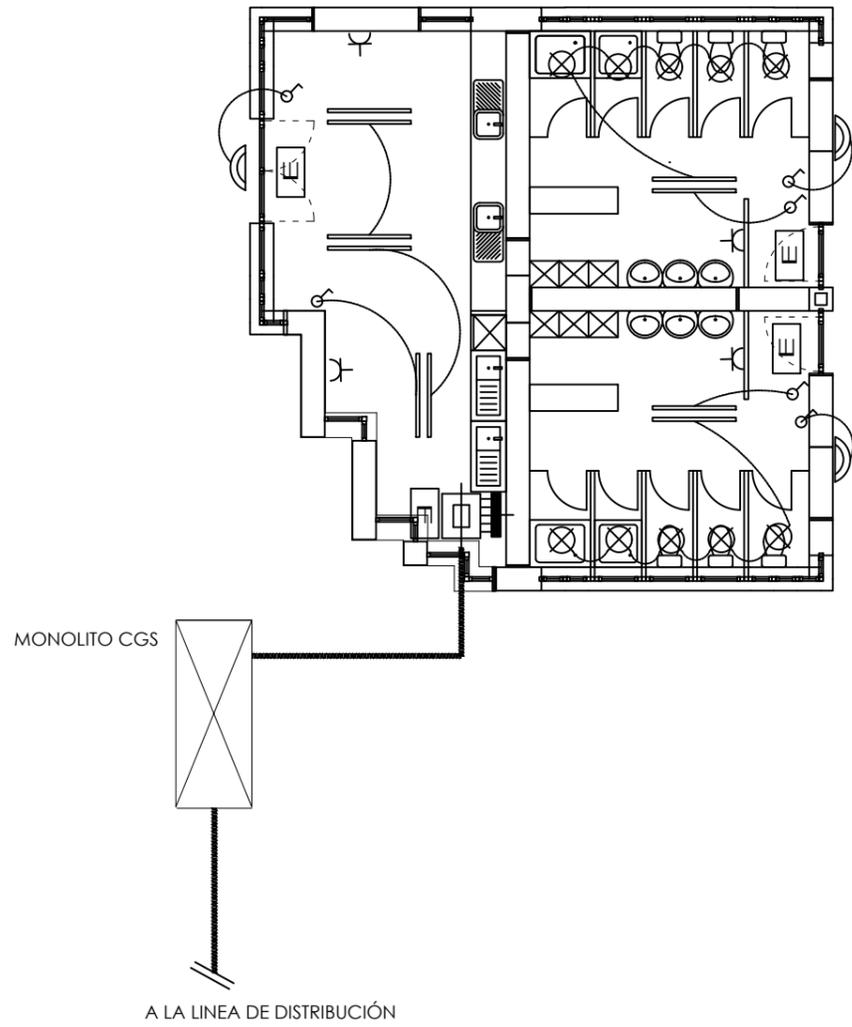





fdo.
José Antonio Navarro Cerrillo
 Técnico industrial Col Nº 2.563

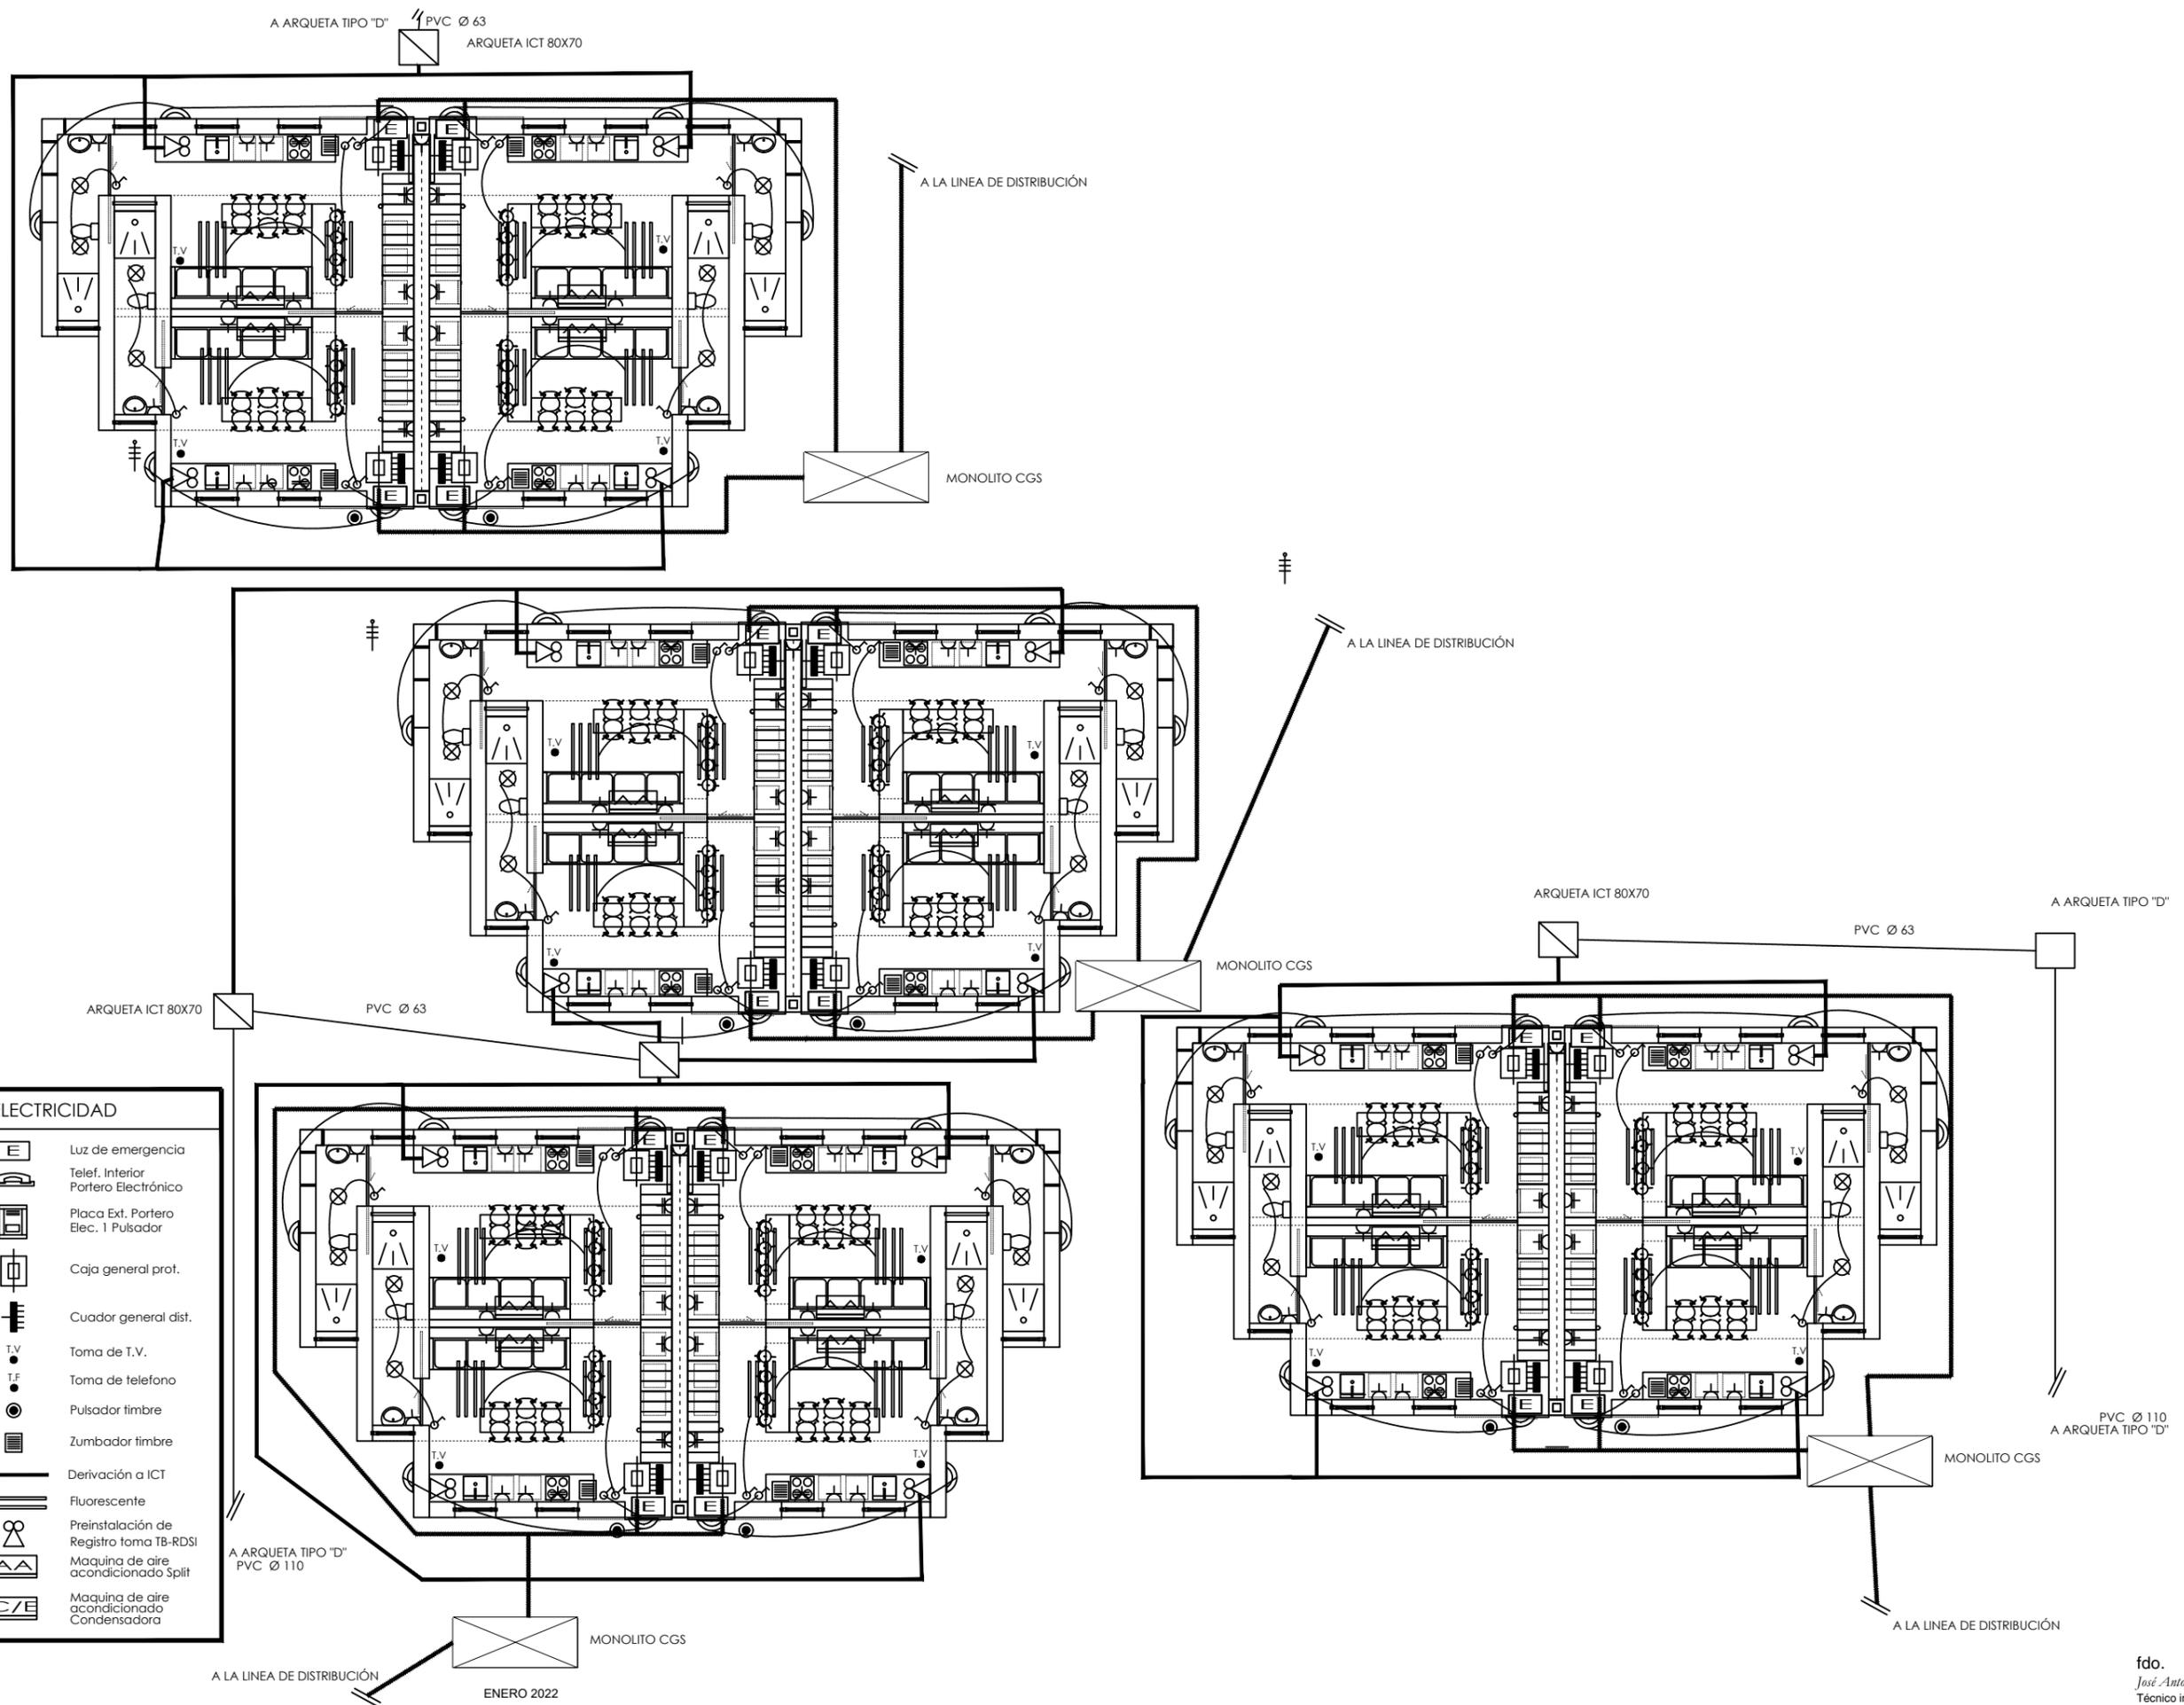

LEYENDA DE ELECTRICIDAD			
	Contador E. Activa y E. Reactiva		Luz de emergencia
	Derivación a CGD		Telef. Interior
	Antena WiFi		Portero Electrónico
	Punto luz		Placa Ext. Portero Eec. I Pulsador
	P. luz halógeno		Caja general prot.
	Aplicador pared		Cuadro general dist.
	Base ench. 16A		Toma de T.V.
	Base ench. 20A		Toma de teléfono
	Base ench. 25A		Pulsador timbre
	Base ench. Estanca		Zumbador timbre
	Interruptor		Derivación a ICT
	Conmutador		Fluorescente
	Cruzamiento		Preinstalación de Registro toma TB-RDSI
	Interruptor apertura de puerta automática		Máquina de aire acondicionado Split
			Máquina de aire acondicionado Condensadora

[Handwritten signature]

fdo.
José Antonio Navarro Cerrillo
Técnico Industrial Col Nº 2.563

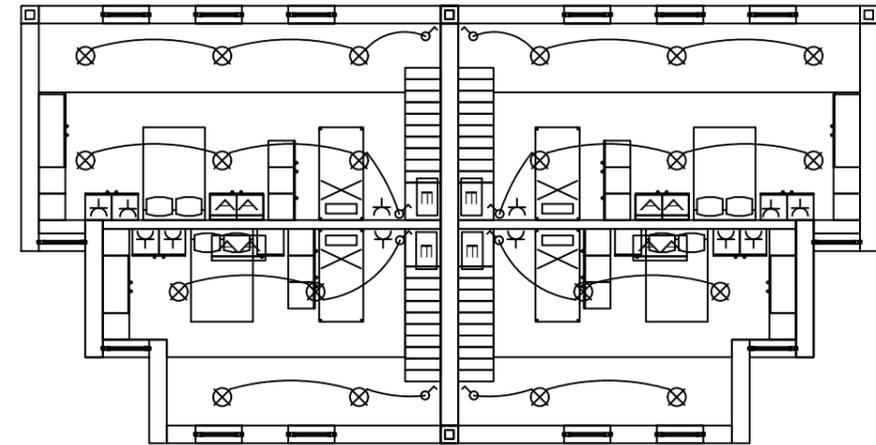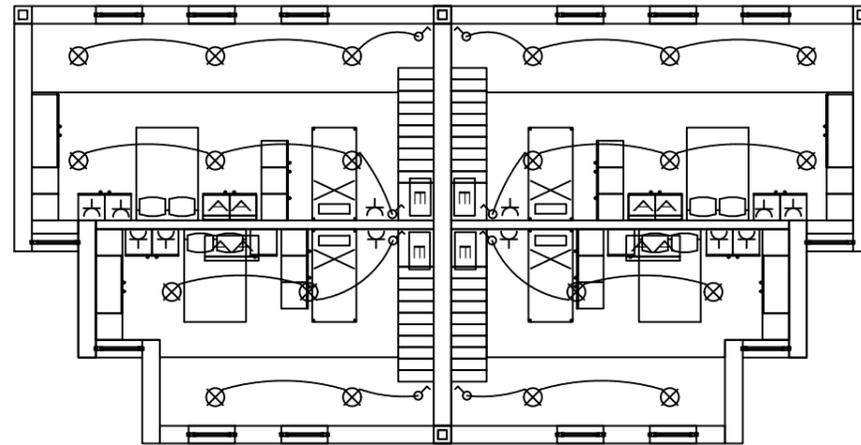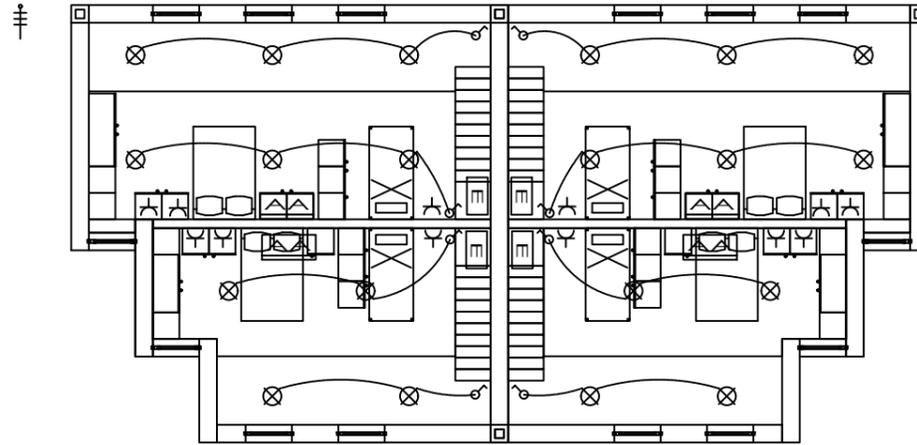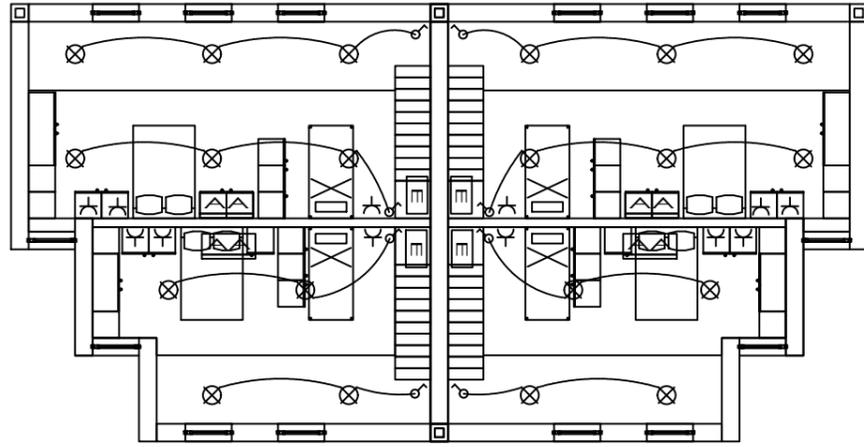

⌚


⌚

LEYENDA DE ELECTRICIDAD			
	Contador E. Activa y E. Reactiva		Luz de emergencia
	Derivación a CGD		Telef. Interior Portero Electrónico
	Antena WiFi		Placa Ext. Portero Elec. I Pulsador
	Punto luz		Caja general prot.
	P. luz halogeno		Cuador general dist.
	Aplicador pared		Toma de T.V.
	Base ench. 16A		Toma de telefono
	Base ench. 20A		Pulsador timbre
	Base ench. 25A		Zumbador timbre
	Base ench. Estanca		Derivación a ICT
	Interruptor		Fluorescente
	Conmutador		Preinstalación de Registro toma TB-RDSI
	Cruzamiento		Maquina de aire acondicionado Split
	Interruptor apertura de puerta automatica		Maquina de aire acondicionado Condensadora


fdo.
José Antonio Navarro Cerrillo
Técnico Industrial Col Nº 2.563

LEYENDA DE ELECTRICIDAD

	Contador E. Activa y E. Reactiva		Luz de emergencia
	Derivación a CGD		Telef. Interior
	Antena WiFi		Portero Electrónico
	Punto luz		Placa Ext. Portero Elec. 1 Pulsador
	P. luz halogeno		Caja general prot.
	Aplicue pared		Cuador general dist.
	Base ench.16A		Toma de T.V.
	Base ench.20A		Toma de telefono
	Base ench.25A		Pulsador timbre
	Base ench. Estanca		Zumbador timbre
	Interruptor		Derivación a ICT
	Conmutador		Fluorescente
	Cruzamiento		Preinstalación de Registro toma TB-RDSI
	Interruptor apertura de puerta automática		Maquina de aire acondicionado Split
			Maquina de aire acondicionado Condensadora

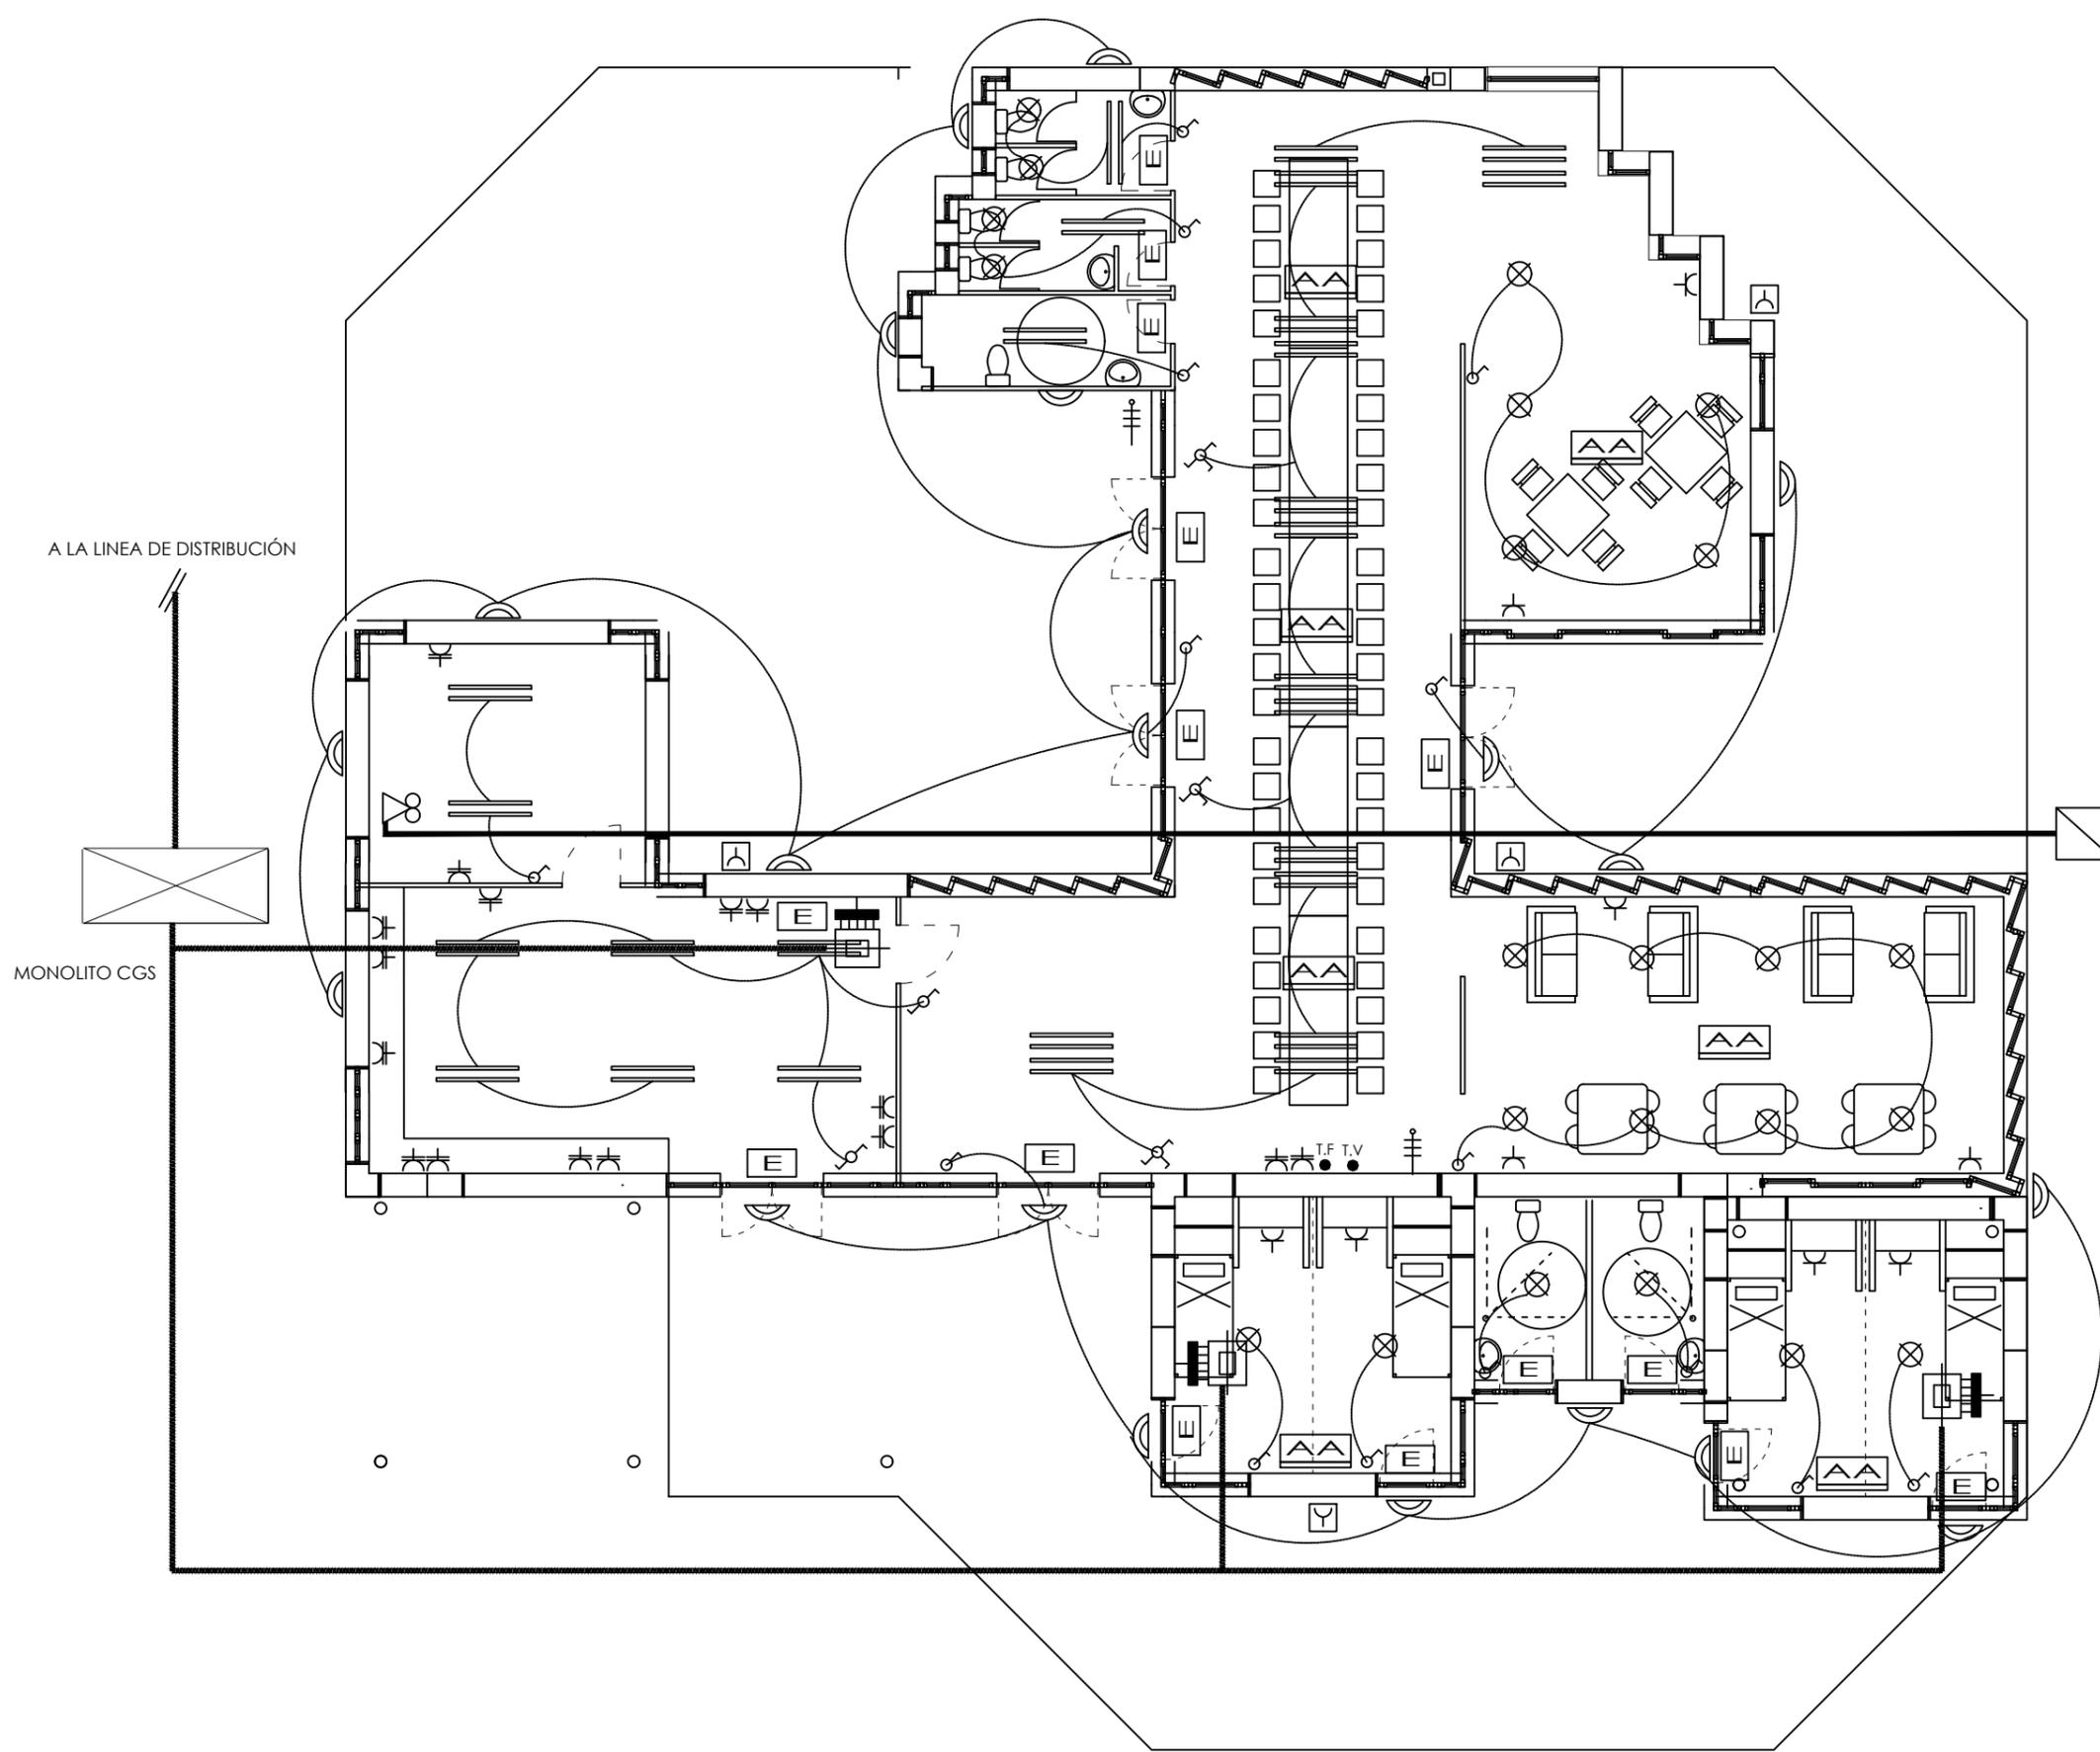

ARQUETA ICT 80X70
PVC Ø 63
A ARQUETA TIPO "D"

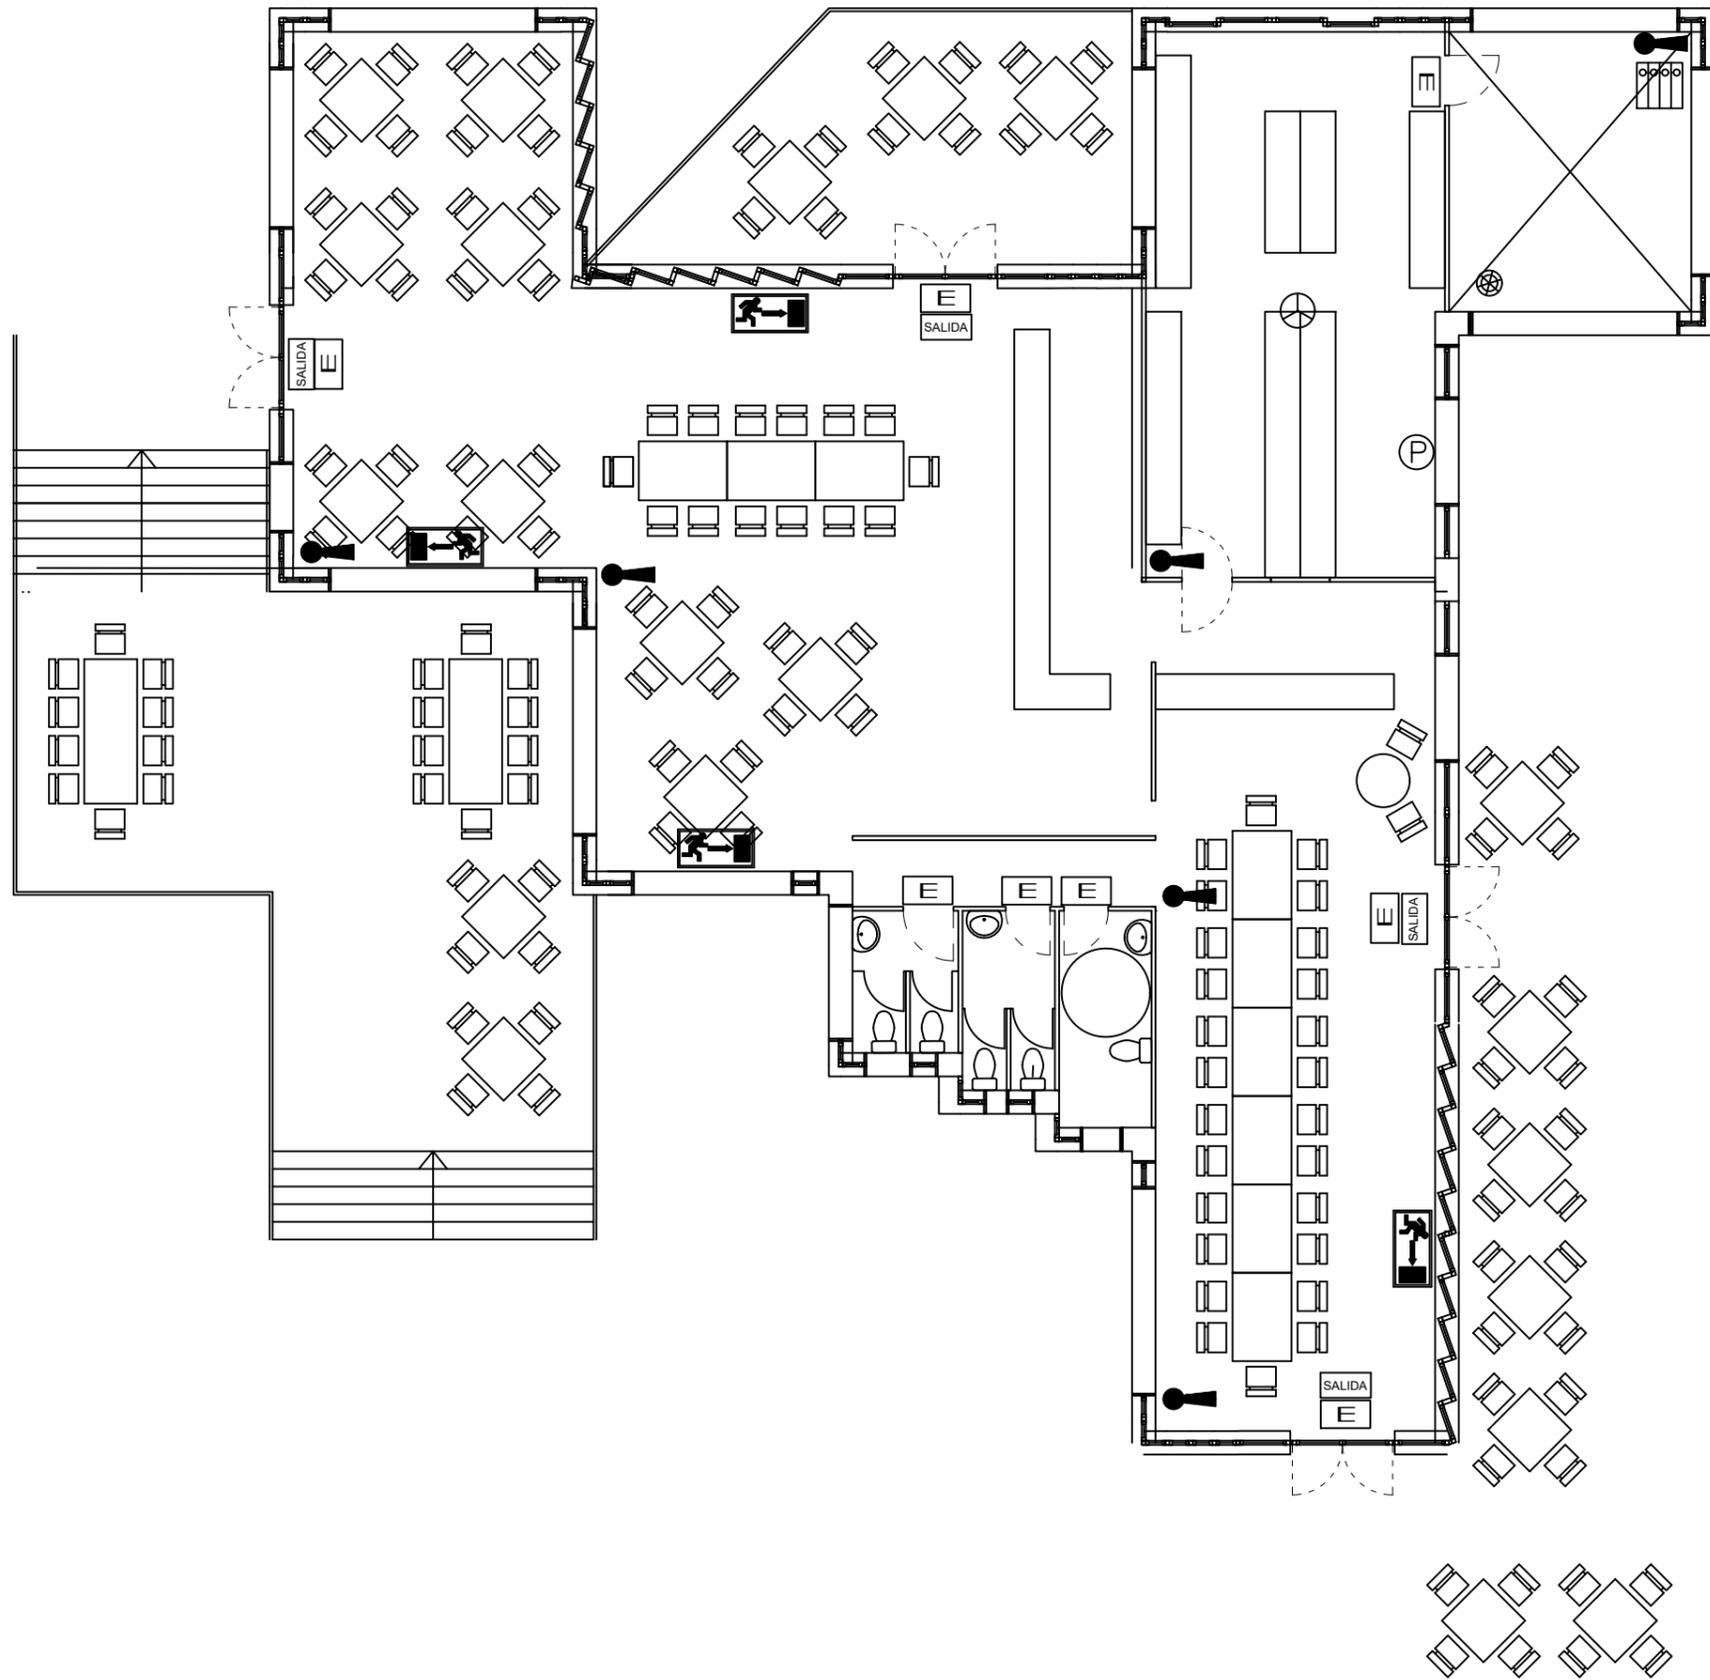


LEYENDA SEGURIDAD EN INCENDIO	
	LUZ EMERGENCIA
	SEÑALIZACION SALIDA EMERGENCIAS
	PULSADOR DE ALARMA
	SIRENA
	EXTINTOR DE CO ₂
	EXTINTOR DE POLVO POLIVALENTE
	DETECTOR IONICO
	CENTRAL DE SEÑALIZACION DE DETECTORES

fdo.
José Antonio Navarro Cerrillo
Técnico Industrial Col Nº 2.563

Zi 01.3

LEYENDA SEGURIDAD EN INCENDIO

-  LUZ EMERGENCIA
-  SEÑALIZACION SALIDA EMERGENCIAS
-  PULSADOR DE ALARMA
-  SIRENA
-  EXTINTOR DE CO₂
-  EXTINTOR DE POLVO POLIVALENTE
-  DETECTOR IONICO
-  CENTRAL DE SEÑALIZACION DE DETECTORES

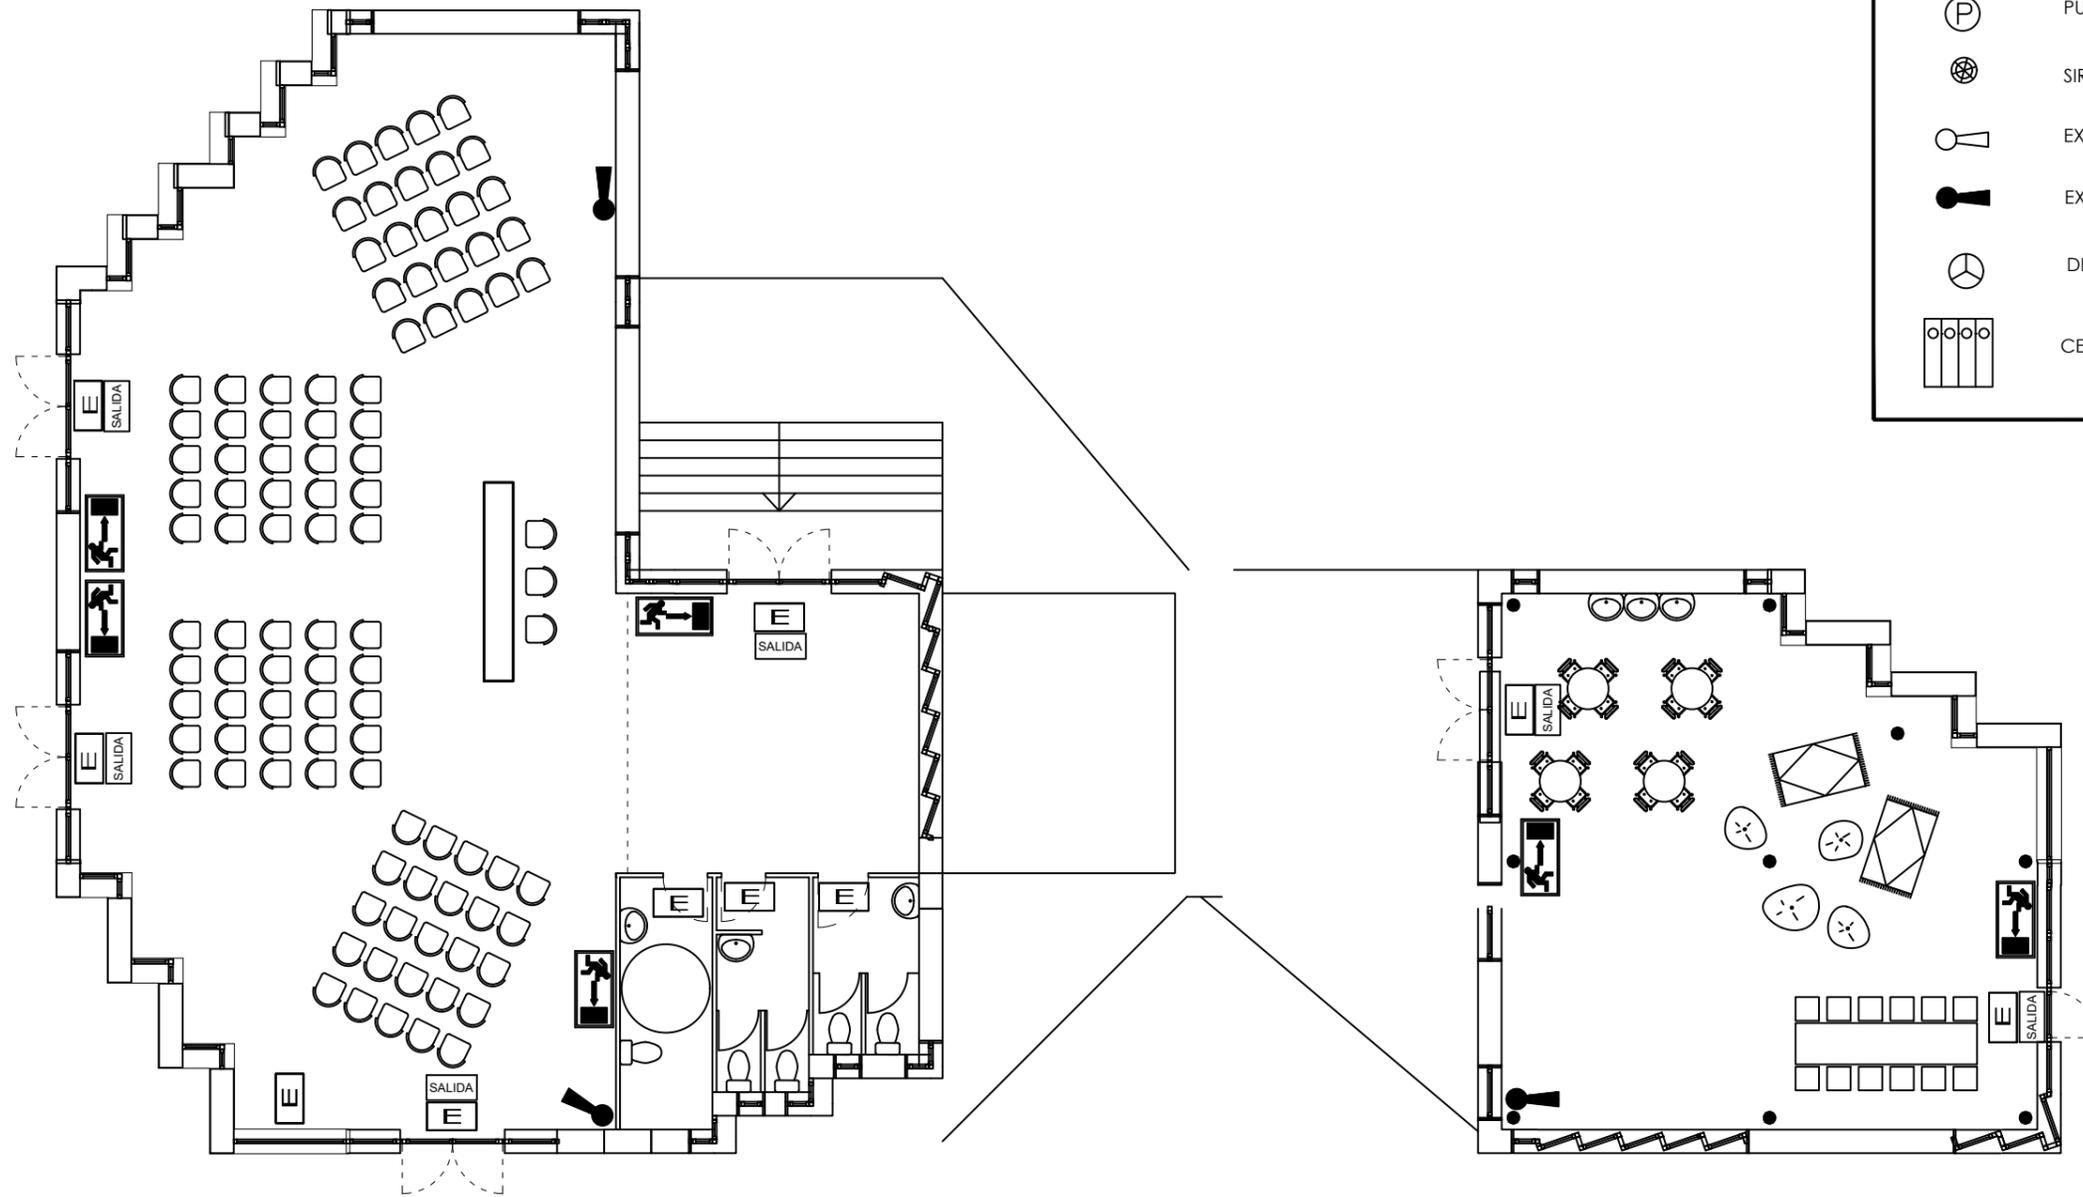


fdo.
 José Antonio Navarro Cerrillo
 Técnico Industrial Col Nº 2.563

Zi 02.3

LEYENDA SEGURIDAD EN INCENDIO

-  LUZ EMERGENCIA
-  SEÑALIZACION SALIDA EMERGENCIAS
-  PULSADOR DE ALARMA
-  SIRENA
-  EXTINTOR DE CO₂
-  EXTINTOR DE POLVO POLIVALENTE
-  DETECTOR IONICO
-  CENTRAL DE SEÑALIZACION DE DETECTORES

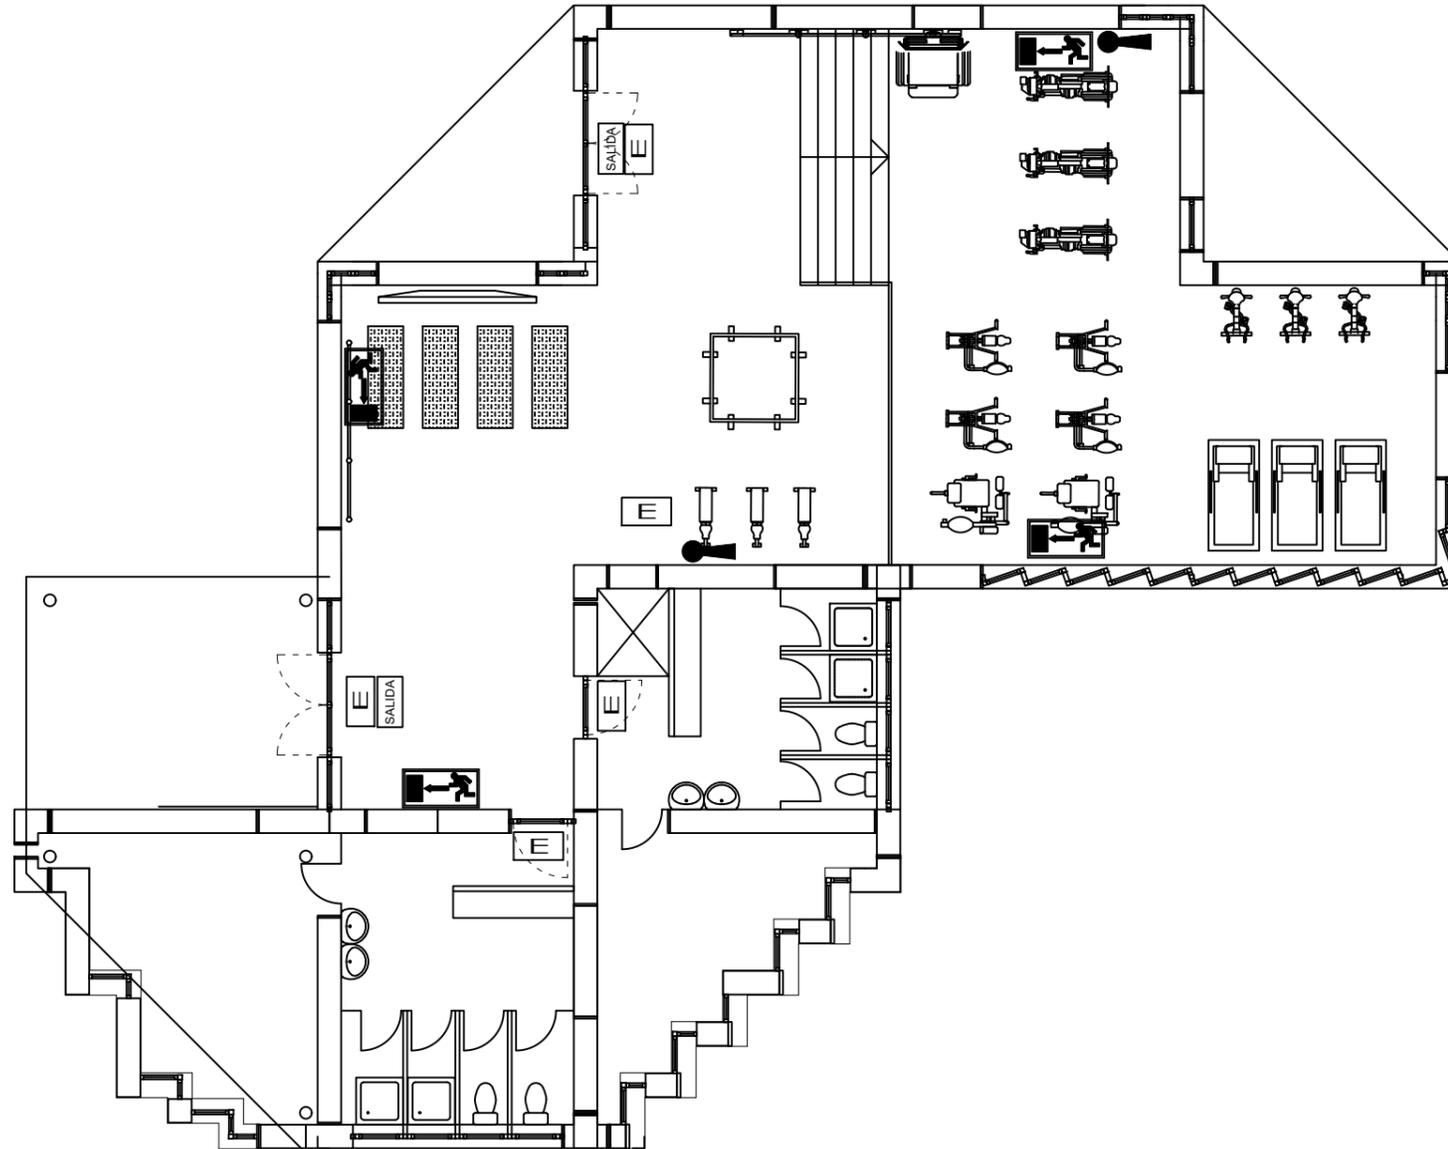

fdo.
José Antonio Navarro Cerrillo
Técnico Industrial Col Nº 2.563

Zi 03.3

CONTRAINCENDIOS GIMNASIO

ESCALA:
1/120 A3

Camping el Caminito del Rey
El Chorro
29552 Álora, Málaga


cliente: *Excmo.*
Ayuntamiento
de Álora

13/11/2020

autor del plano:
José Antonio Navarro Cerrillo
arquitecto autor y coordinador del proyecto:
Izaskun Chinchilla Moreno

LEYENDA SEGURIDAD EN INCENDIO

-  LUZ EMERGENCIA
-  SEÑALIZACION SALIDA EMERGENCIAS
-  PULSADOR DE ALARMA
-  SIRENA
-  EXTINTOR DE CO₂
-  EXTINTOR DE POLVO POLIVALENTE
-  DETECTOR IONICO
-  CENTRAL DE SEÑALIZACION DE DETECTORES

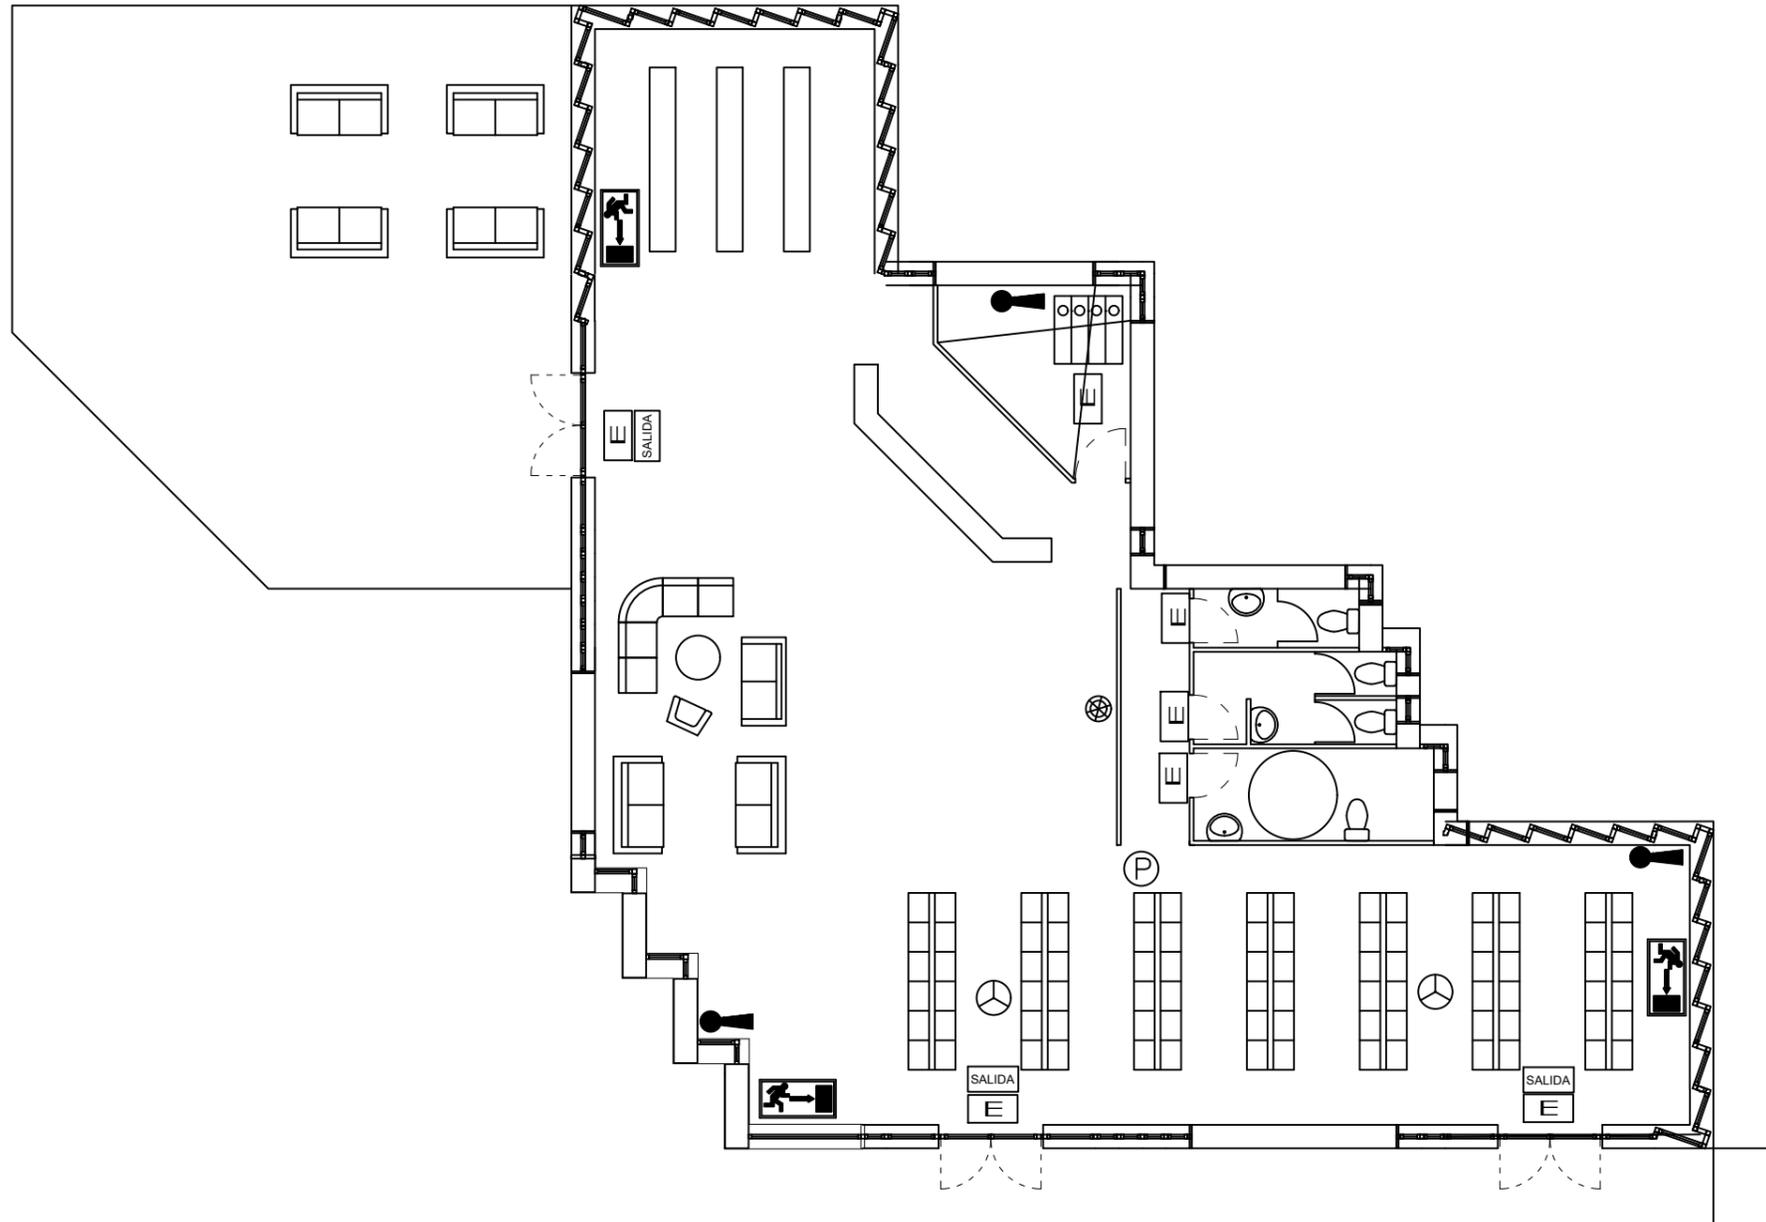

fdo.
 José Antonio Navarro Cerrillo
 Técnico Industrial Col Nº 2.563

Zi 04.3

CONTRAINCENDIOS EDIF. RECEPCION

ESCALA:
 1/120 A3

Camping el Caminito del Rey
 El Chorro
 29552 Álora, Málaga



cliente: *Excmo.*
 Ayuntamiento
 de Álora

13/11/2020

autor del plano:
 José Antonio Navarro Cerrillo
 arquitecto autor y coordinador del proyecto:
 Izaskun Chinchilla Moreno

LEYENDA SEGURIDAD EN INCENDIO

-  LUZ EMERGENCIA
-  SEÑALIZACION SALIDA EMERGENCIAS
-  PULSADOR DE ALARMA
-  SIRENA
-  EXTINTOR DE CO₂
-  EXTINTOR DE POLVO POLIVALENTE
-  DETECTOR IONICO
-  CENTRAL DE SEÑALIZACION DE DETECTORES

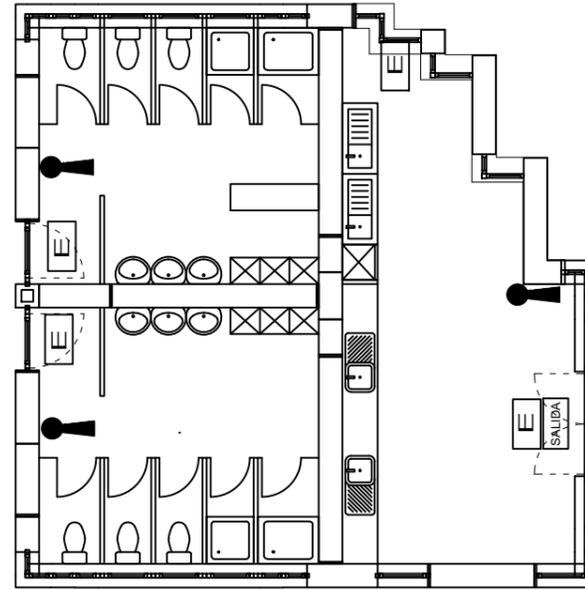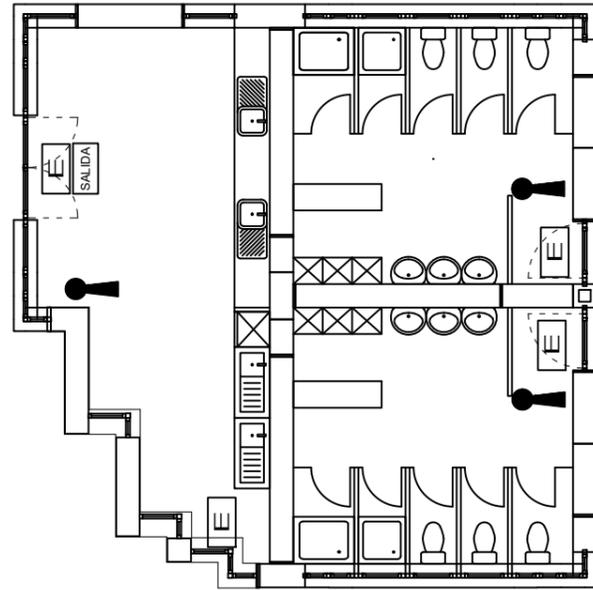

fdo.
José Antonio Navarro Cerrillo
Técnico Industrial Col Nº 2.563

Zi 05.3

CONTRINCENDIOS EDIF. NUCLEOS ASEOS GENERALES


ESCALA:
1/120 A3

Camping el Caminito del Rey
El Chorro
29552 Álora, Málaga




cliente: *Excmo.*
Ayuntamiento
de Álora

13/11/2020


autor del plano:
José Antonio Navarro Cerrillo
arquitecto autor y coordinador del proyecto:
Izaskun Chinchilla Moreno

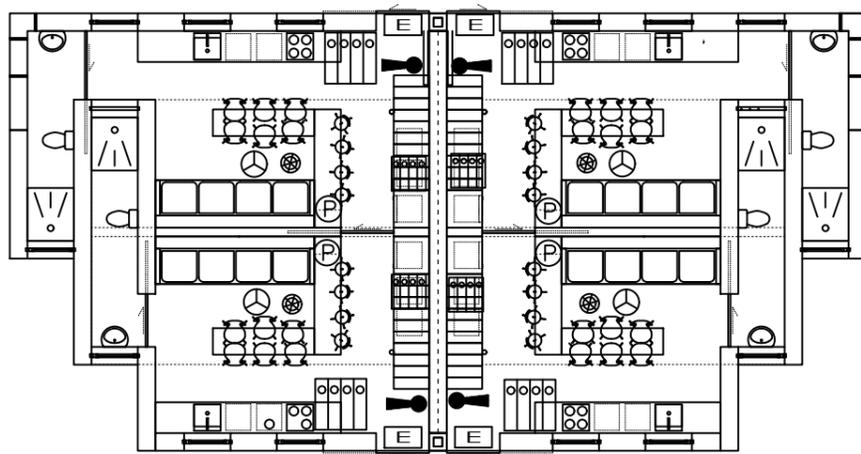




LEYENDA SEGURIDAD EN INCENDIO	
	LUZ EMERGENCIA
	SEÑALIZACION SALIDA EMERGENCIAS
	PULSADOR DE ALARMA
	SIRENA
	EXTINTOR DE CO ₂
	EXTINTOR DE POLVO POLIVALENTE
	DETECTOR IONICO
	CENTRAL DE SEÑALIZACION DE DETECTORES

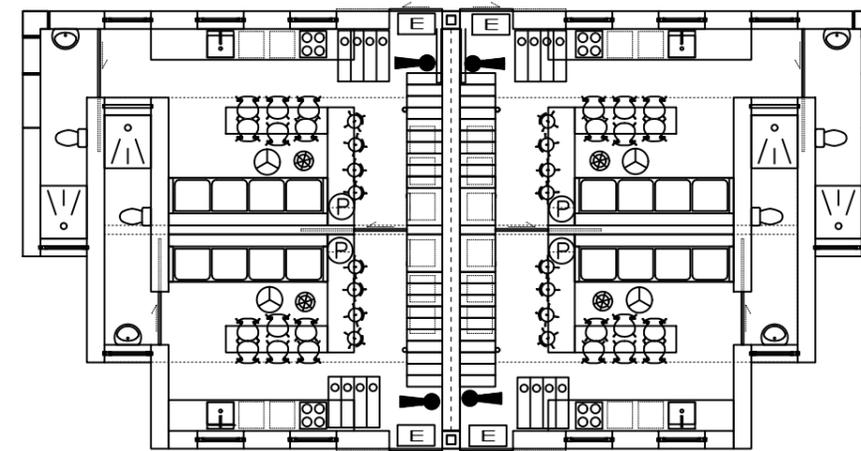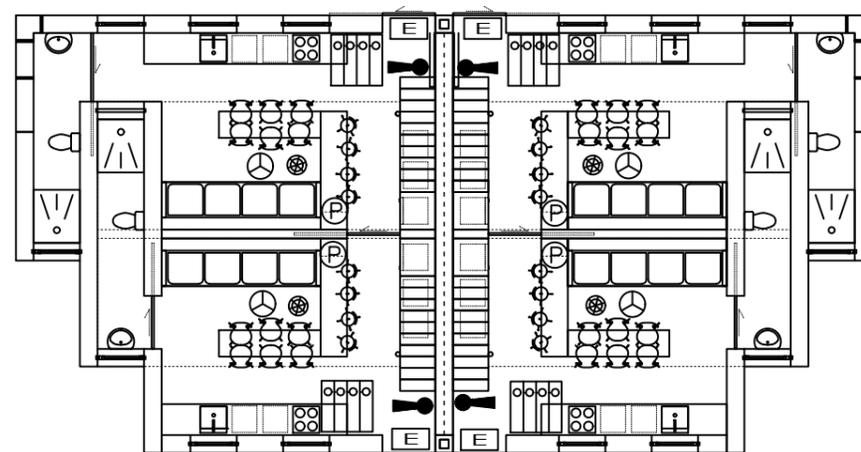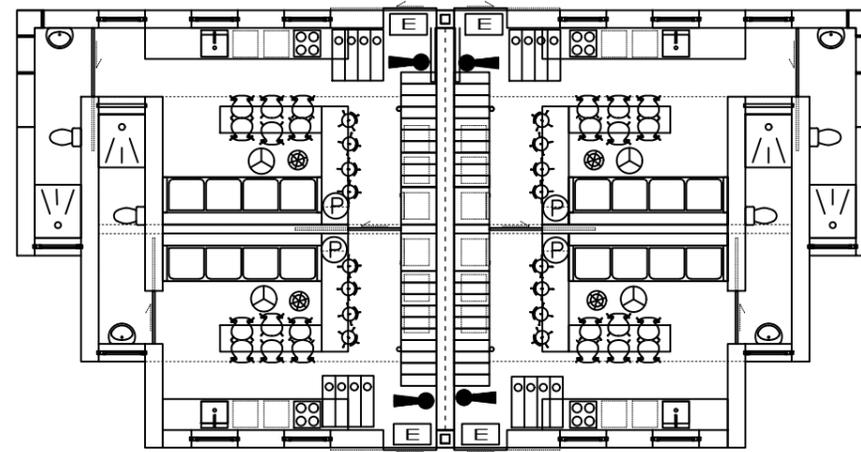


fdo.
José Antonio Navarro Cerrillo
 Técnico Industrial Col Nº 2.563

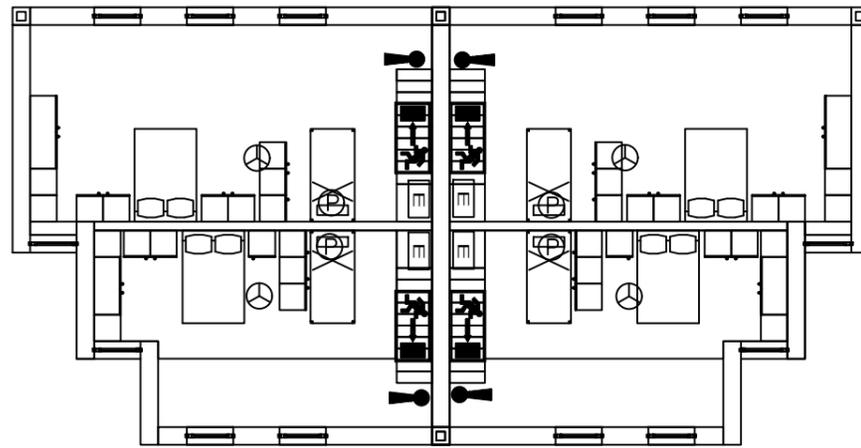

LEYENDA SEGURIDAD EN INCENDIO	
	LUZ EMERGENCIA
	SEÑALIZACION SALIDA EMERGENCIAS
	PULSADOR DE ALARMA
	SIRENA
	EXTINTOR DE CO ₂
	EXTINTOR DE POLVO POLIVALENTE
	DETECTOR IONICO
	CENTRAL DE SEÑALIZACION DE DETECTORES

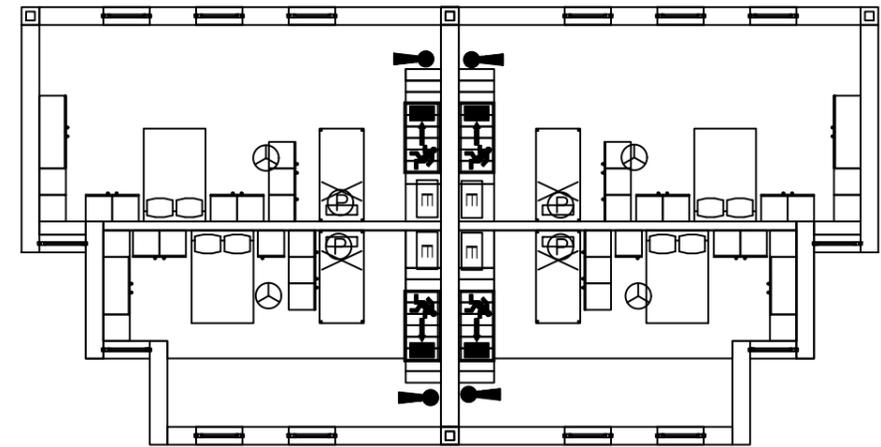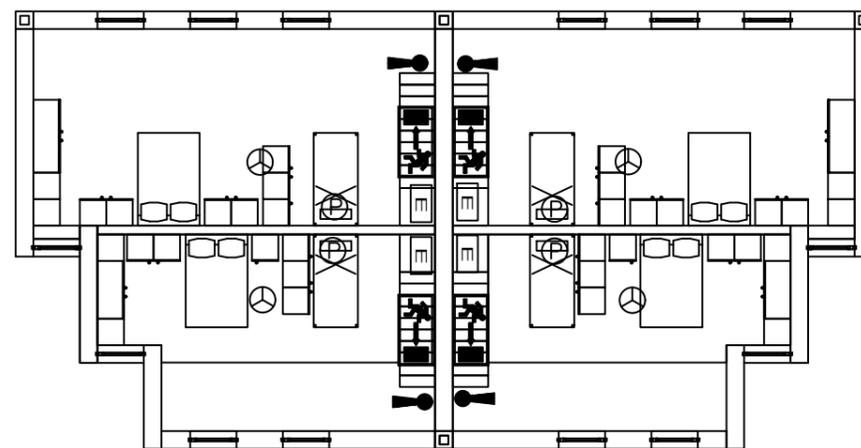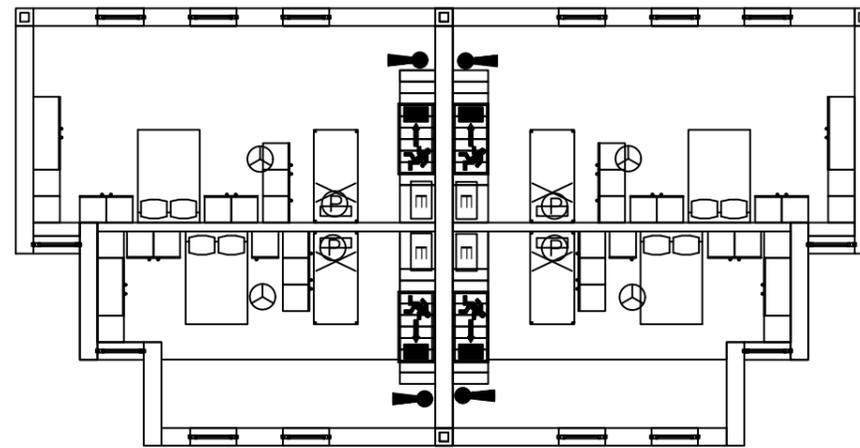

fdo.
José Antonio Navarro Cerrillo
Técnico Industrial Col Nº 2.563

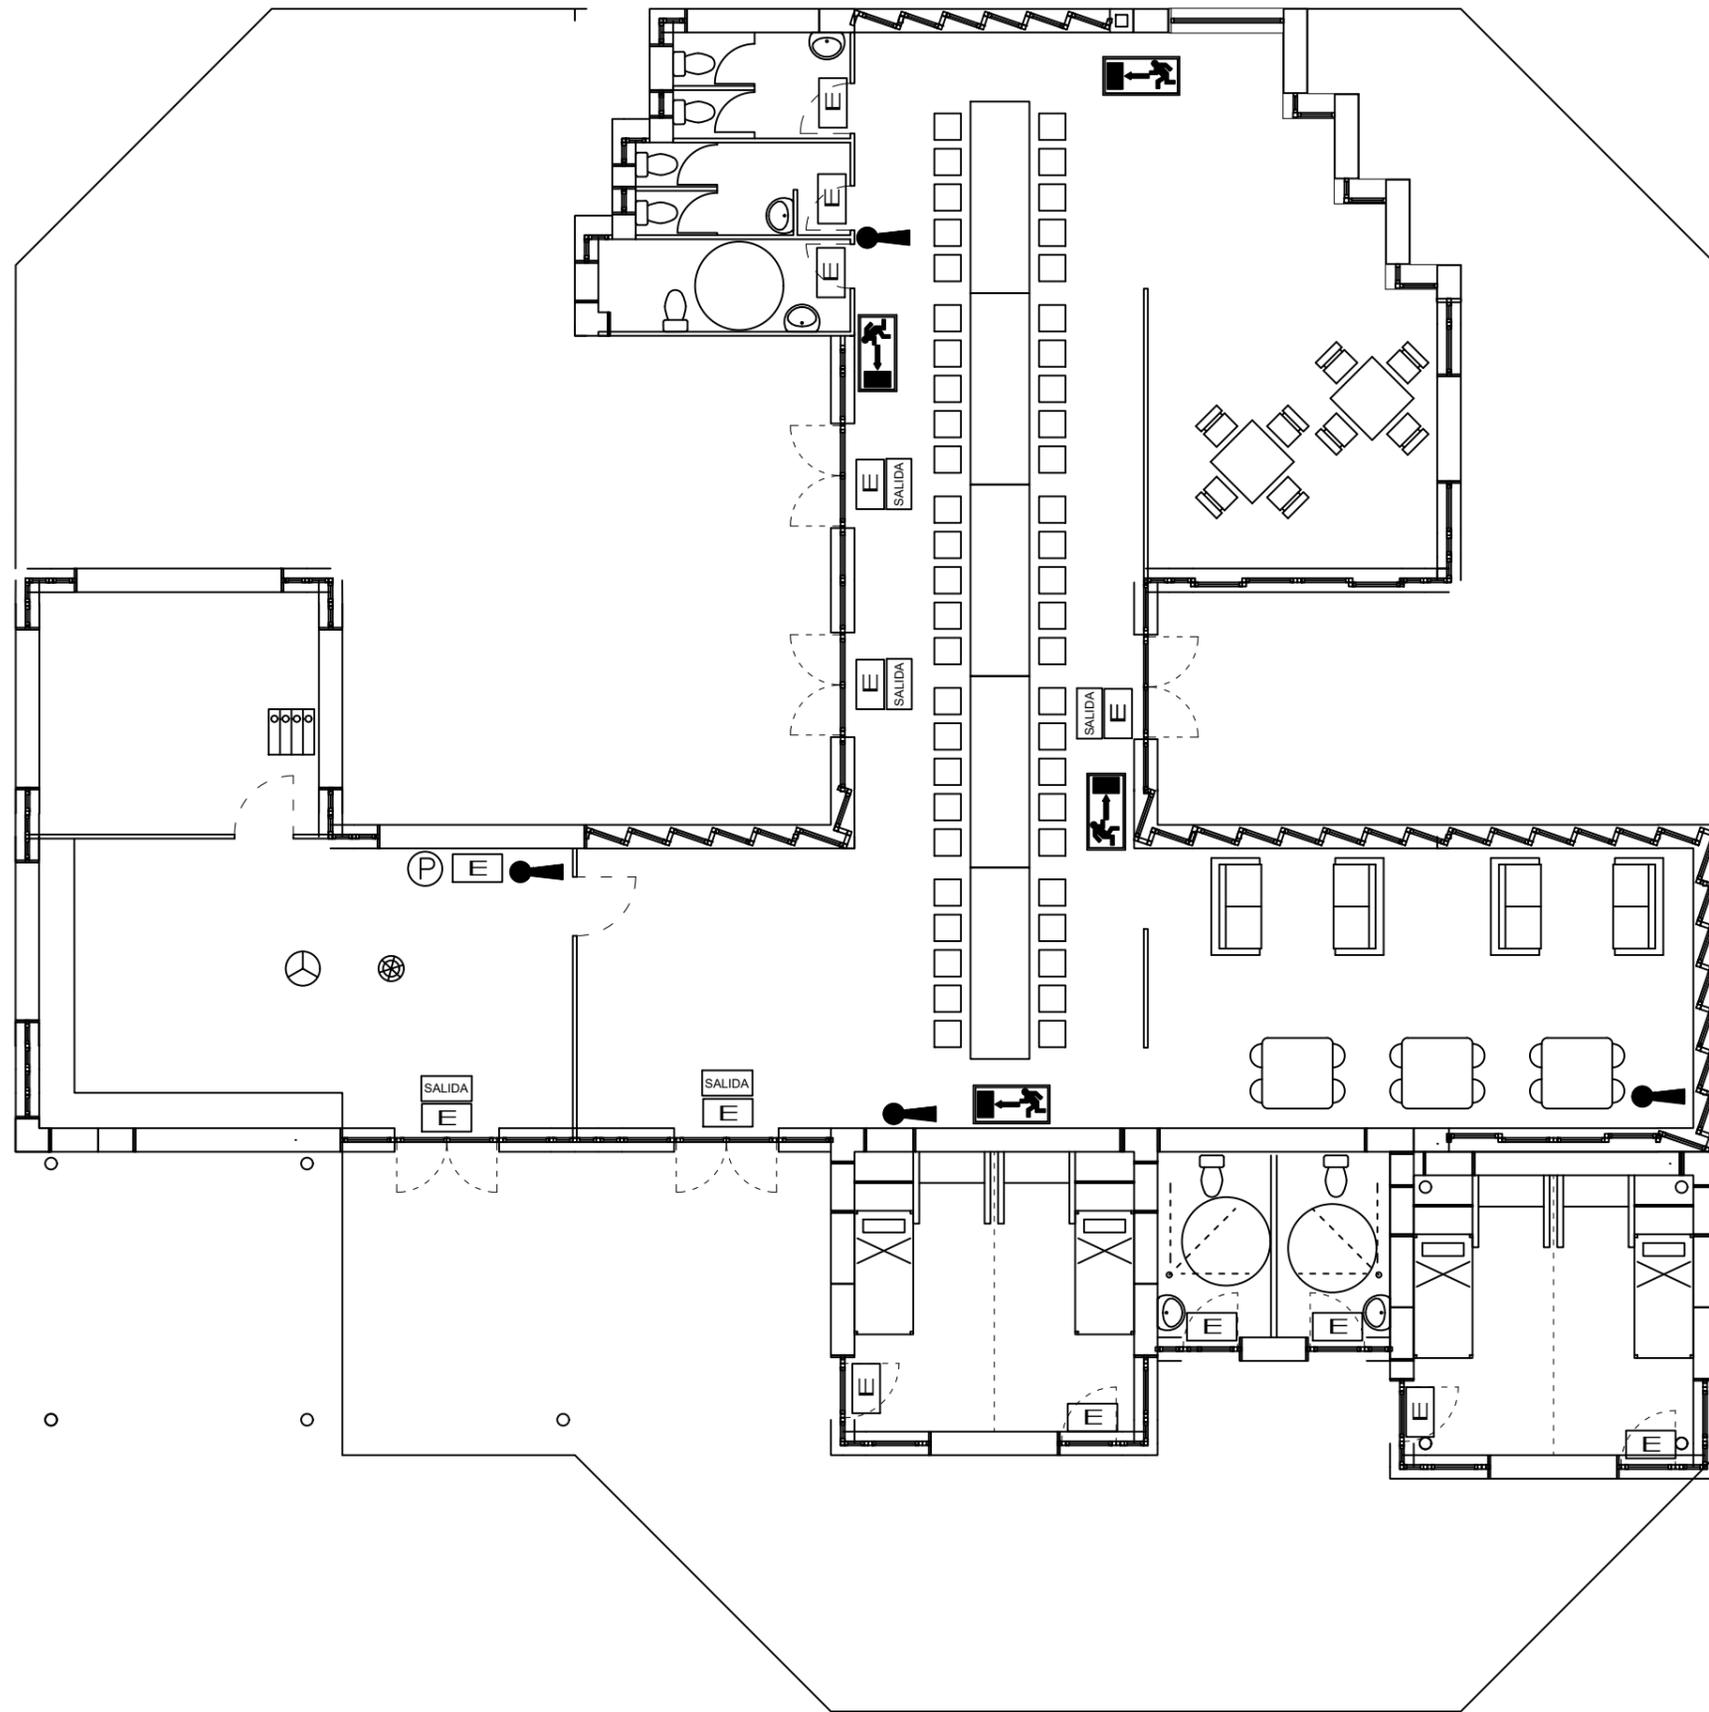

LEYENDA SEGURIDAD EN INCENDIO	
	LUZ EMERGENCIA
	SEÑALIZACION SALIDA EMERGENCIAS
	PULSADOR DE ALARMA
	SIRENA
	EXTINTOR DE CO ₂
	EXTINTOR DE POLVO POLIVALENTE
	DETECTOR IONICO
	CENTRAL DE SEÑALIZACION DE DETECTORES

fdo.
José Antonio Navarro Cerrillo
 Técnico Industrial Col N° 2.563

Zi 07.3

CONTRINCENDIOS EDIF. NUCLEOS ASEOS GENERALES


ESCALA:
 1/120 A3

Camping el Caminito del Rey
 El Chorro
 29552 Álora, Málaga

cliente: *Excmo.*
Ayuntamiento
de Álora

13/11/2020

autor del plano:
José Antonio Navarro Cerrillo
 arquitecto autor y coordinador del proyecto:
Izaskun Chinchilla Moreno

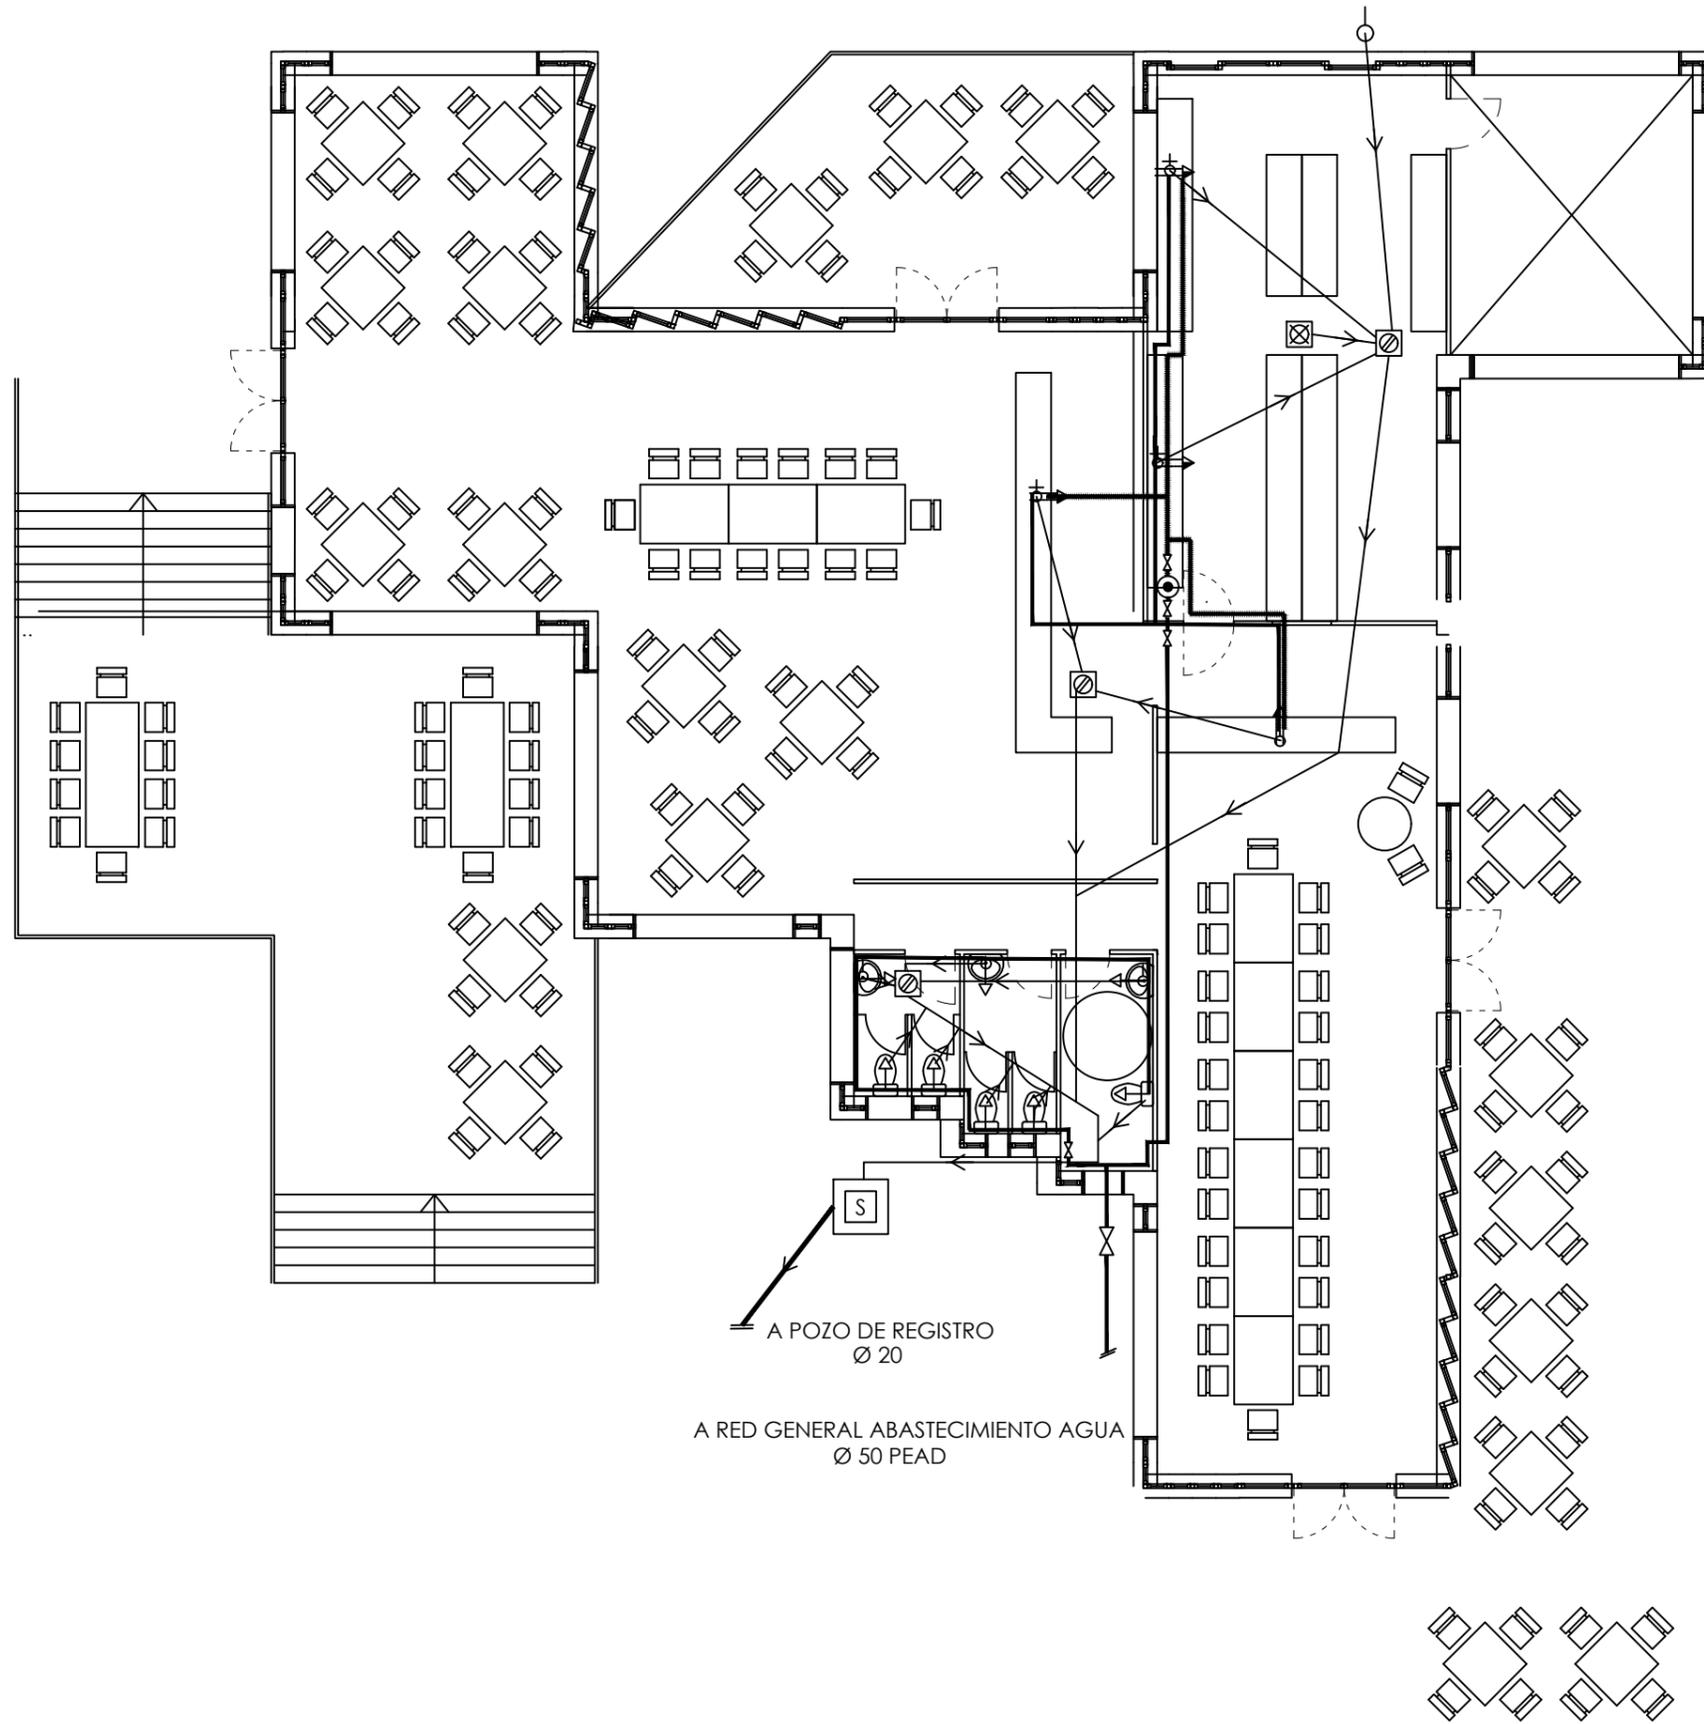


LEYENDA DE SANEAMIENTO	
	Bote sifónico
	Sumindero/Separador grasas
	Bajante PVC
	Inicio de Bajante PVC
	Desague pvc
	Desague pvc con sifón
	Dirección y pendiente de las aguas pluviales
	Red de desagues pvc
	Colector pvc enterrado pendiente min. 2%
	Colector pvc colgado pendiente min. 1.5%
	Registro de colector
	Arqueta sumindero
	Arqueta de registro
	Arqueta sifónica
	Arqueta a pie de bajante
	Valvula antirretorno con cierre manual
	Mechinal

LEYENDA DE FONTANERÍA	
	Llave de toma de carga en arqueta
	Contador
	Llave de corte general En arqueta de registro
	Grifo de comprobación y vaciado
	Filtro
	Montante
	Llave de paso
	Red agua fría
	Red agua caliente
	Toma de agua fría
	Toma de agua hidromesclador
	Calentador Eléctrico
	Valvula limitadora de presión
	Valvula de retención o antirretorno
	Deposito acumulador
	Grupo de sobreelevación

A POZO DE REGISTRO
Ø 20

A RED GENERAL ABASTECIMIENTO AGUA
Ø 50 PEAD

fdo.
José Antonio Navarro Cerrillo
Técnico Industrial Col Nº 2.563

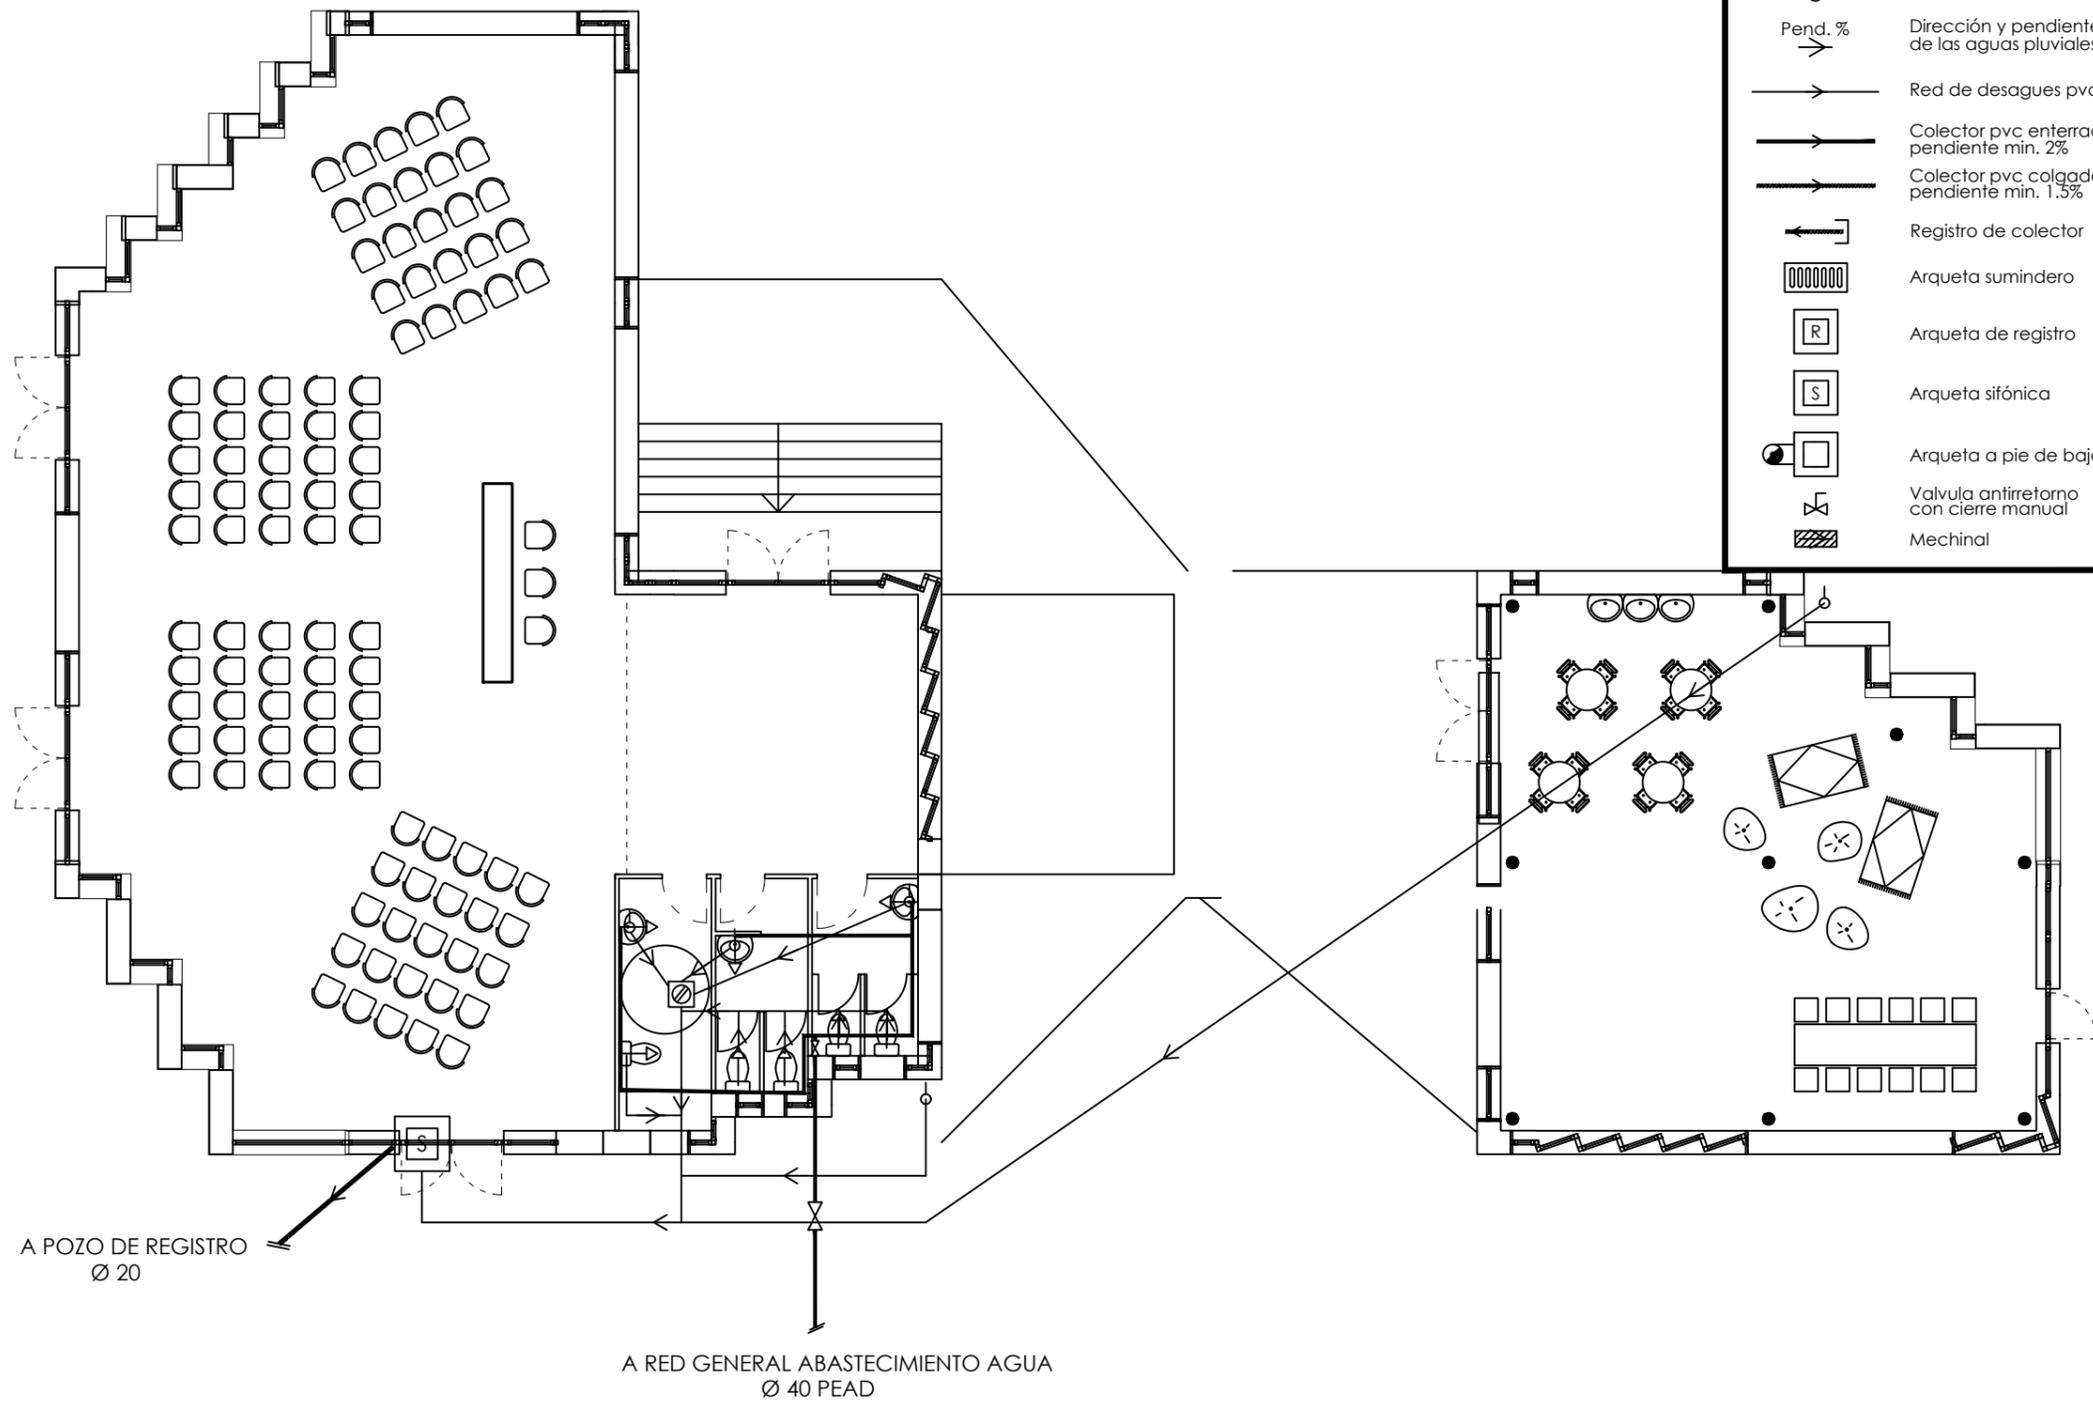


LEYENDA DE SANEAMIENTO	
	Bote sifónico
	Sumindero
	Bajante PVC
	Inicio de Bajante PVC
	Desague pvc
	Desague pvc con sifón
	Pend. % Dirección y pendiente de las aguas pluviales
	Red de desagües pvc
	Colector pvc enterrado pendiente min. 2%
	Colector pvc colgado pendiente min. 1.5%
	Registro de colector
	Arqueta sumindero
	Arqueta de registro
	Arqueta sifónica
	Arqueta a pie de bajante
	Valvula antiretorno con cierre manual
	Mechinal

LEYENDA DE FONTANERÍA	
	Llave de toma de carga en arqueta
	Contador
	Llave de corte general En arqueta de registro
	f Grifo de comprobación y vaciado
	Filtro
	Montante
	Llave de paso
	Red agua fría
	Red agua caliente
	Toma de agua fría
	Toma de agua hidromesclador
	Calentador Eléctrico
	Valvula limitadora de presión
	Valvula de retención o antiretorno
	Deposito acumulador
	Grupo de sobreelevación

A POZO DE REGISTRO
Ø 20

A RED GENERAL ABASTECIMIENTO AGUA
Ø 40 PEAD


fdo.
José Antonio Navarro Cerrillo
Técnico Industrial Col Nº 2.563

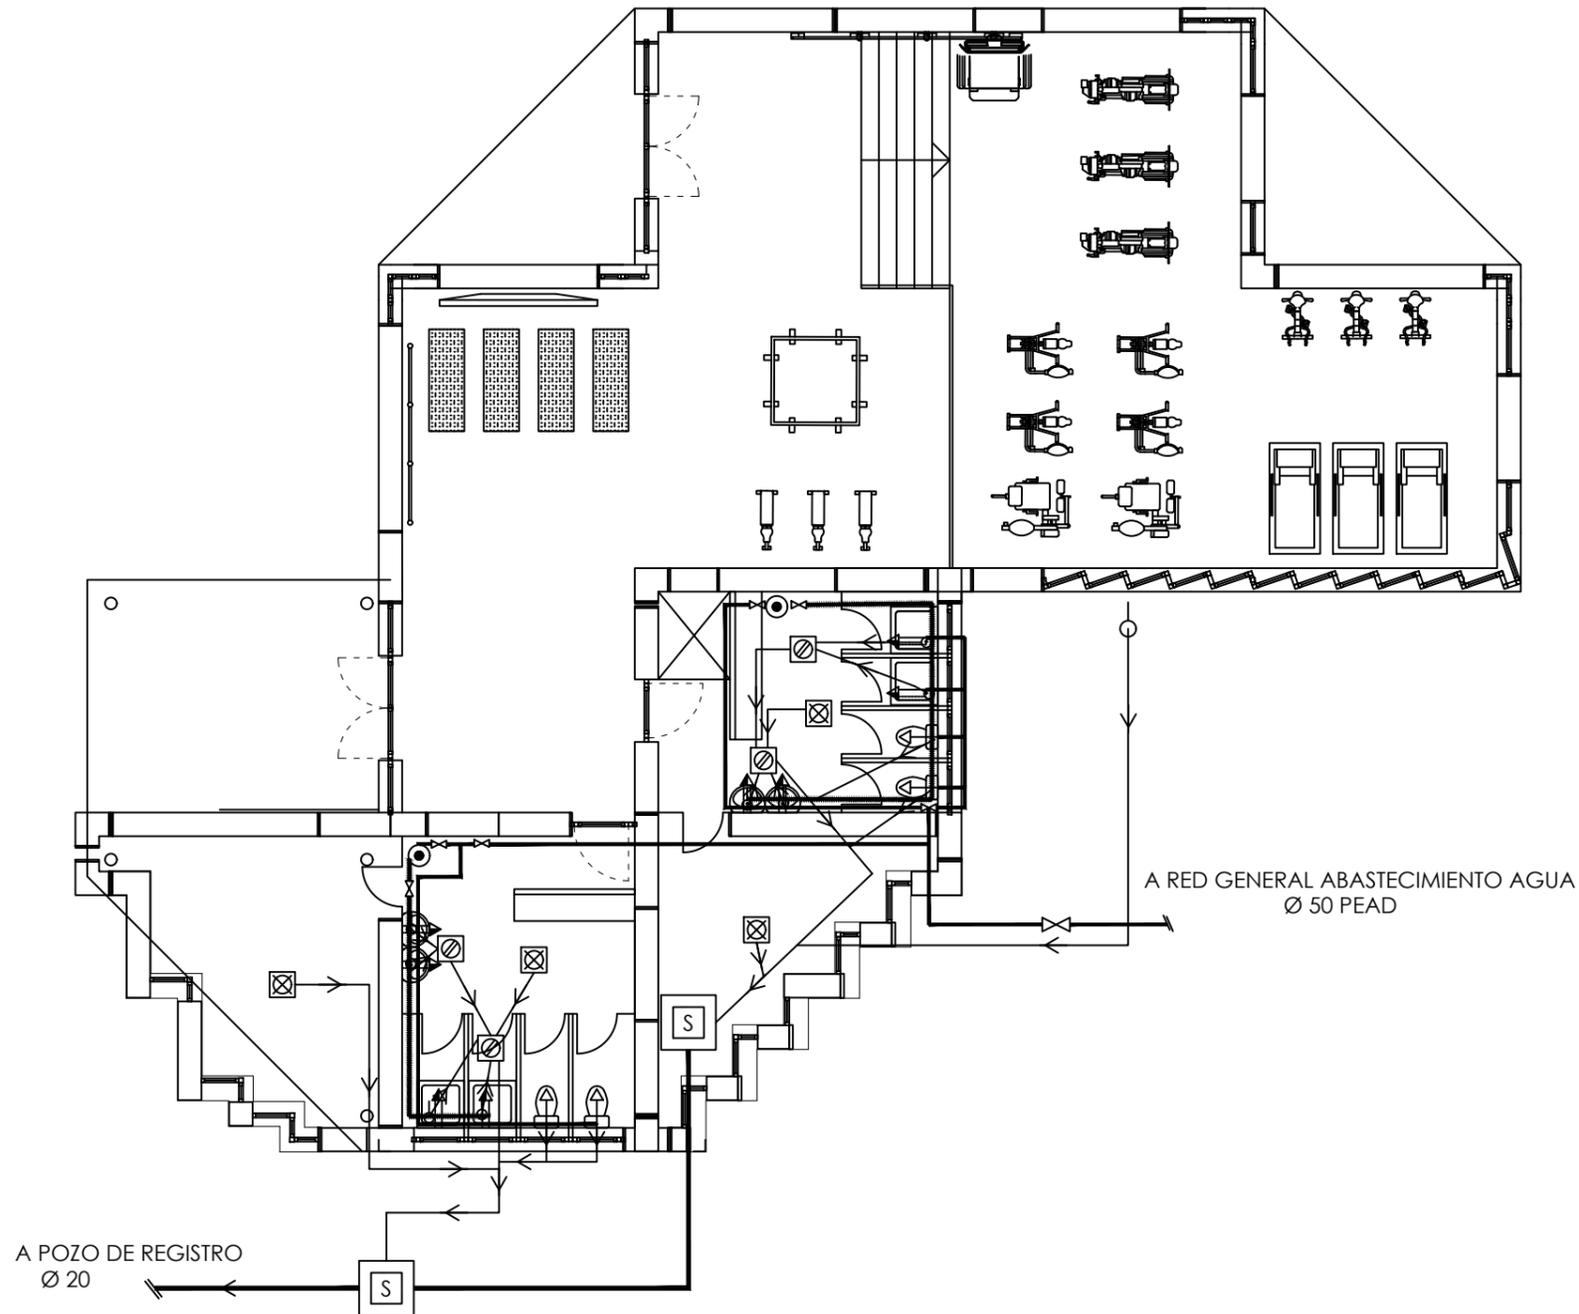

LEYENDA DE SANEAMIENTO	
	Bote sifónico
	Sumidero
	Bajante PVC
	Inicio de Bajante PVC
	Desague pvc
	Desague pvc con sifón
	Pend. % Dirección y pendiente de las aguas pluviales
	Red de desagües pvc
	Colector pvc enterrado pendiente min. 2%
	Colector pvc colgado pendiente min. 1.5%
	Registro de colector
	Arqueta sumidero
	Arqueta de registro
	Arqueta sifónica
	Arqueta a pie de bajante
	Valvula antiretorno con cierre manual
	Mechinal

LEYENDA DE FONTANERÍA	
	Llave de toma de carga en arqueta
	Contador
	Llave de corte general En arqueta de registro
	f Grifo de comprobación y vaciado
	Filtro
	Montante
	Llave de paso
	Red agua fría
	Red agua caliente
	Toma de agua fría
	Toma de agua hidromesclador
	Calentador Eléctrico
	Valvula limitadora de presión
	Valvula de retención o antiretorno
	Deposito acumulador
	Grupo de sobreelevación

fdo.
José Antonio Navarro Cerrillo
 Técnico Industrial Col N° 2.563


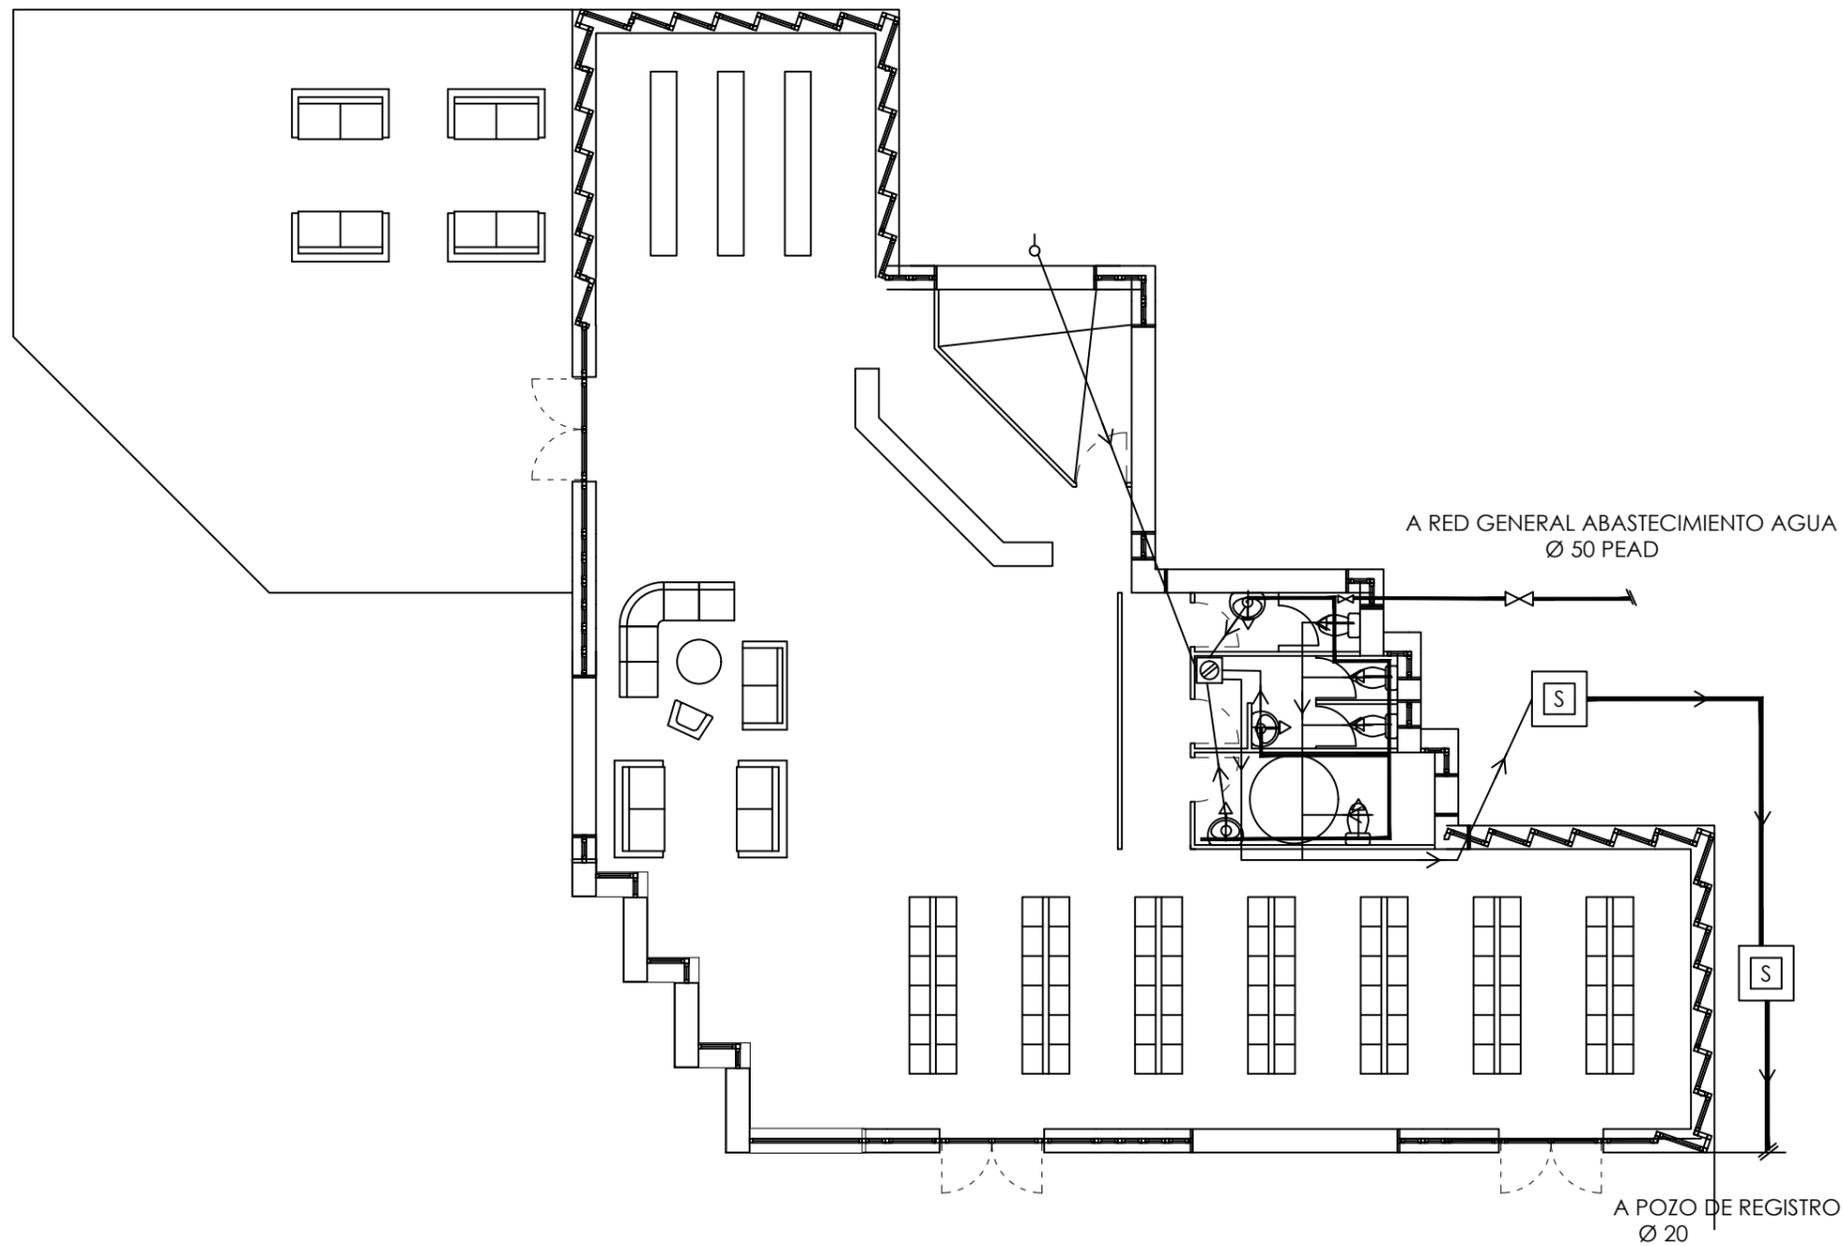


LEYENDA DE SANEAMIENTO	
	Bote sifónico
	Sumindero
	Bajante PVC
	Inicio de Bajante PVC
	Desague pvc
	Desague pvc con sifón
	Pend. % Dirección y pendiente de las aguas pluviales
	Red de desagües pvc
	Colector pvc enterrado pendiente min. 2%
	Colector pvc colgado pendiente min. 1.5%
	Registro de colector
	Arqueta sumindero
	Arqueta de registro
	Arqueta sifónica
	Arqueta a pie de bajante
	Valvula antiretorno con cierre manual
	Mechinal

LEYENDA DE FONTANERÍA	
	Llave de toma de carga en arqueta
	Contador
	Llave de corte general En arqueta de registro
	f Grifo de comprobación y vaciado
	Filtro
	Montante
	Llave de paso
	Red agua fría
	Red agua caliente
	Toma de agua fría
	Toma de agua hidromesclador
	Calentador Eléctrico
	Valvula limitadora de presión
	Valvula de retención o antiretorno
	Deposito acumulador
	Grupo de sobreelevación

fdo.
José Antonio Navarro Cerrillo
Técnico Industrial Col Nº 2.563

Zi 04.2

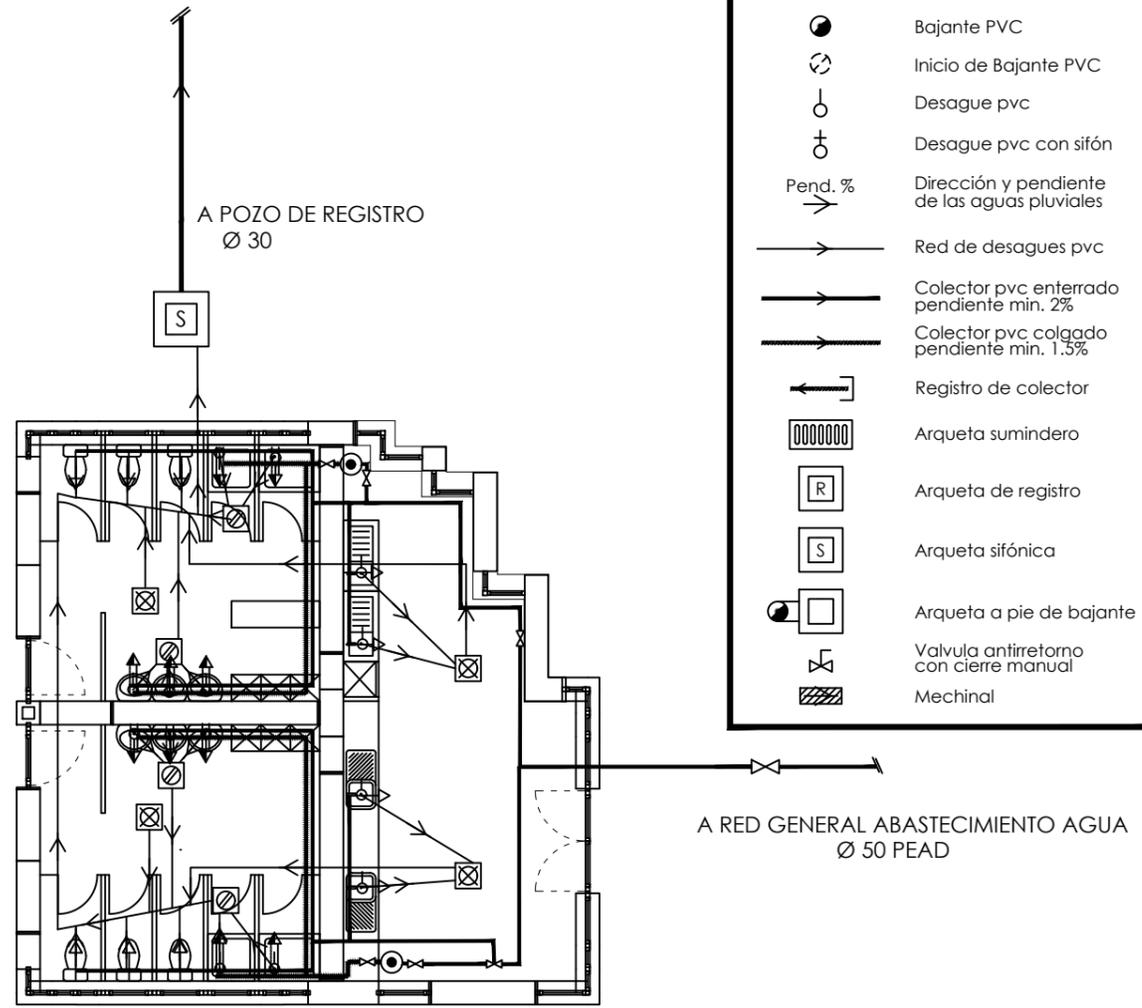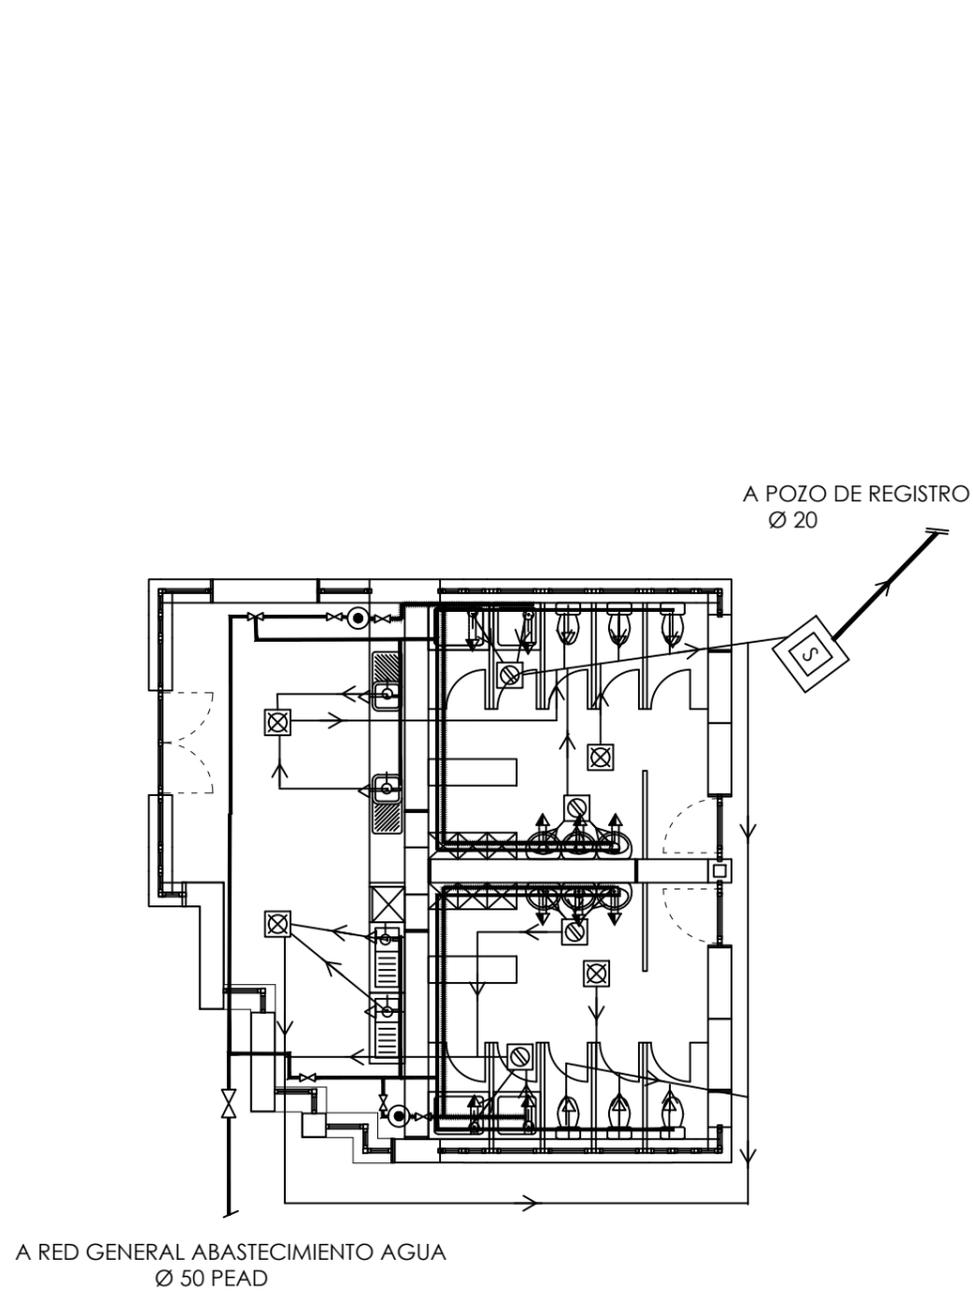


LEYENDA DE SANEAMIENTO	
	Bote sifónico
	Sumindero
	Bajante PVC
	Inicio de Bajante PVC
	Desague pvc
	Desague pvc con sifón
	Pend. % Dirección y pendiente de las aguas pluviales
	Red de desagües pvc
	Colector pvc enterrado pendiente min. 2%
	Colector pvc colgado pendiente min. 1.5%
	Registro de colector
	Arqueta sumindero
	Arqueta de registro
	Arqueta sifónica
	Arqueta a pie de bajante
	Valvula antiretorno con cierre manual
	Mechinal

LEYENDA DE FONTANERÍA	
	Llave de toma de carga en arqueta
	Contador
	Llave de corte general En arqueta de registro
	f Grifo de comprobación y vaciado
	Filtro
	Montante
	Llave de paso
	Red agua fría
	Red agua caliente
	Toma de agua fría
	Toma de agua hidromesclador
	Calentador Eléctrico
	Valvula limitadora de presión
	Valvula de retención o antiretorno
	Deposito acumulador
	Grupo de sobreelevación

A RED GENERAL ABASTECIMIENTO AGUA
Ø 50 PEAD

A RED GENERAL ABASTECIMIENTO AGUA
Ø 50 PEAD

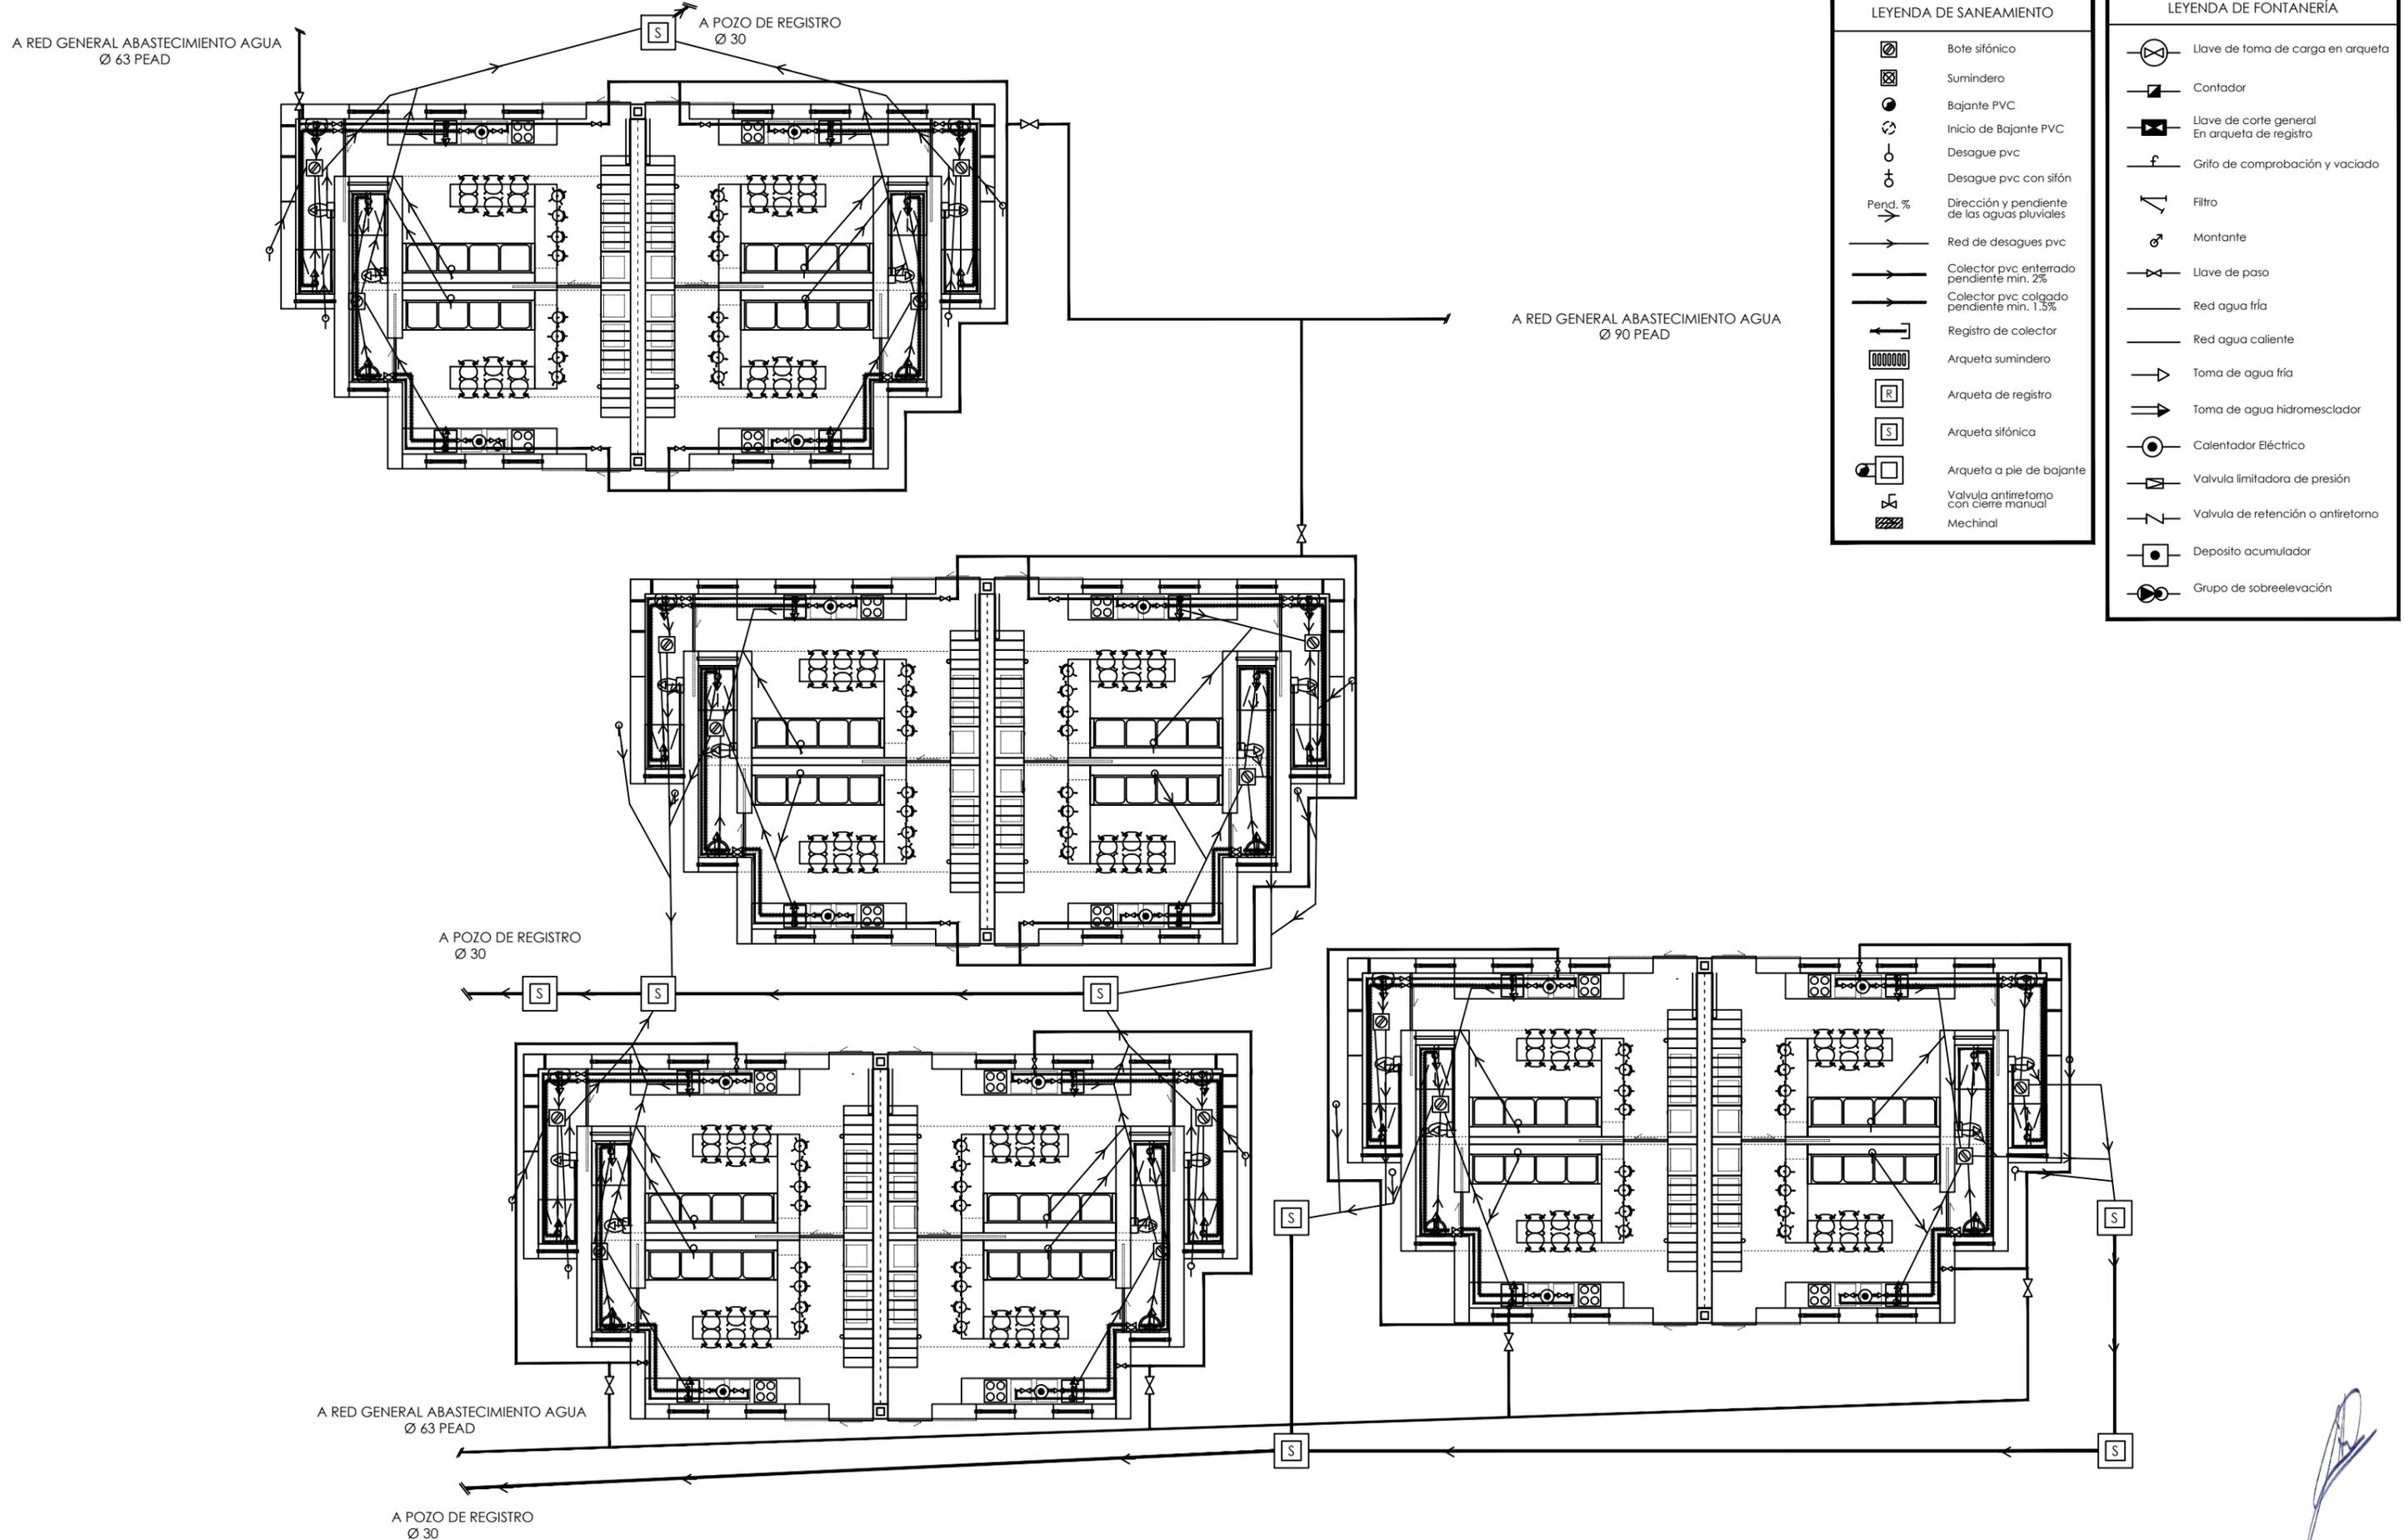

LEYENDA DE SANEAMIENTO

	Bote sífónico
	Sumindero
	Bajante PVC
	Inicio de Bajante PVC
	Desague pvc con sífon
	Dirección y pendiente de las aguas pluviales
	Red de desagües pvc
	Colector pvc enterrado pendiente min. 2%
	Colector pvc colgado pendiente min. 1.5%
	Registro de colector
	Arqueta sumindero
	Arqueta de registro
	Arqueta sífónica
	Arqueta a pie de bajante
	Valvula antirretorno con cierre manual
	Mechinal


LEYENDA DE FONTANERÍA

	Llave de toma de carga en arqueta
	Contador
	Llave de corte general En arqueta de registro
	Grifo de comprobación y vaciado
	Filtro
	Montante
	Llave de paso
	Red agua fría
	Red agua caliente
	Toma de agua fría
	Toma de agua hidromesclador
	Calentador Eléctrico
	Valvula limitadora de presión
	Valvula de retención o antirretorno
	Deposito acumulador
	Grupo de sobreelevación


[Handwritten signature]


fdo.
José Antonio Navarro Cerrillo
Técnico Industrial Col Nº 2.563

A RED GENERAL ABASTECIMIENTO AGUA
Ø 50 PEAD

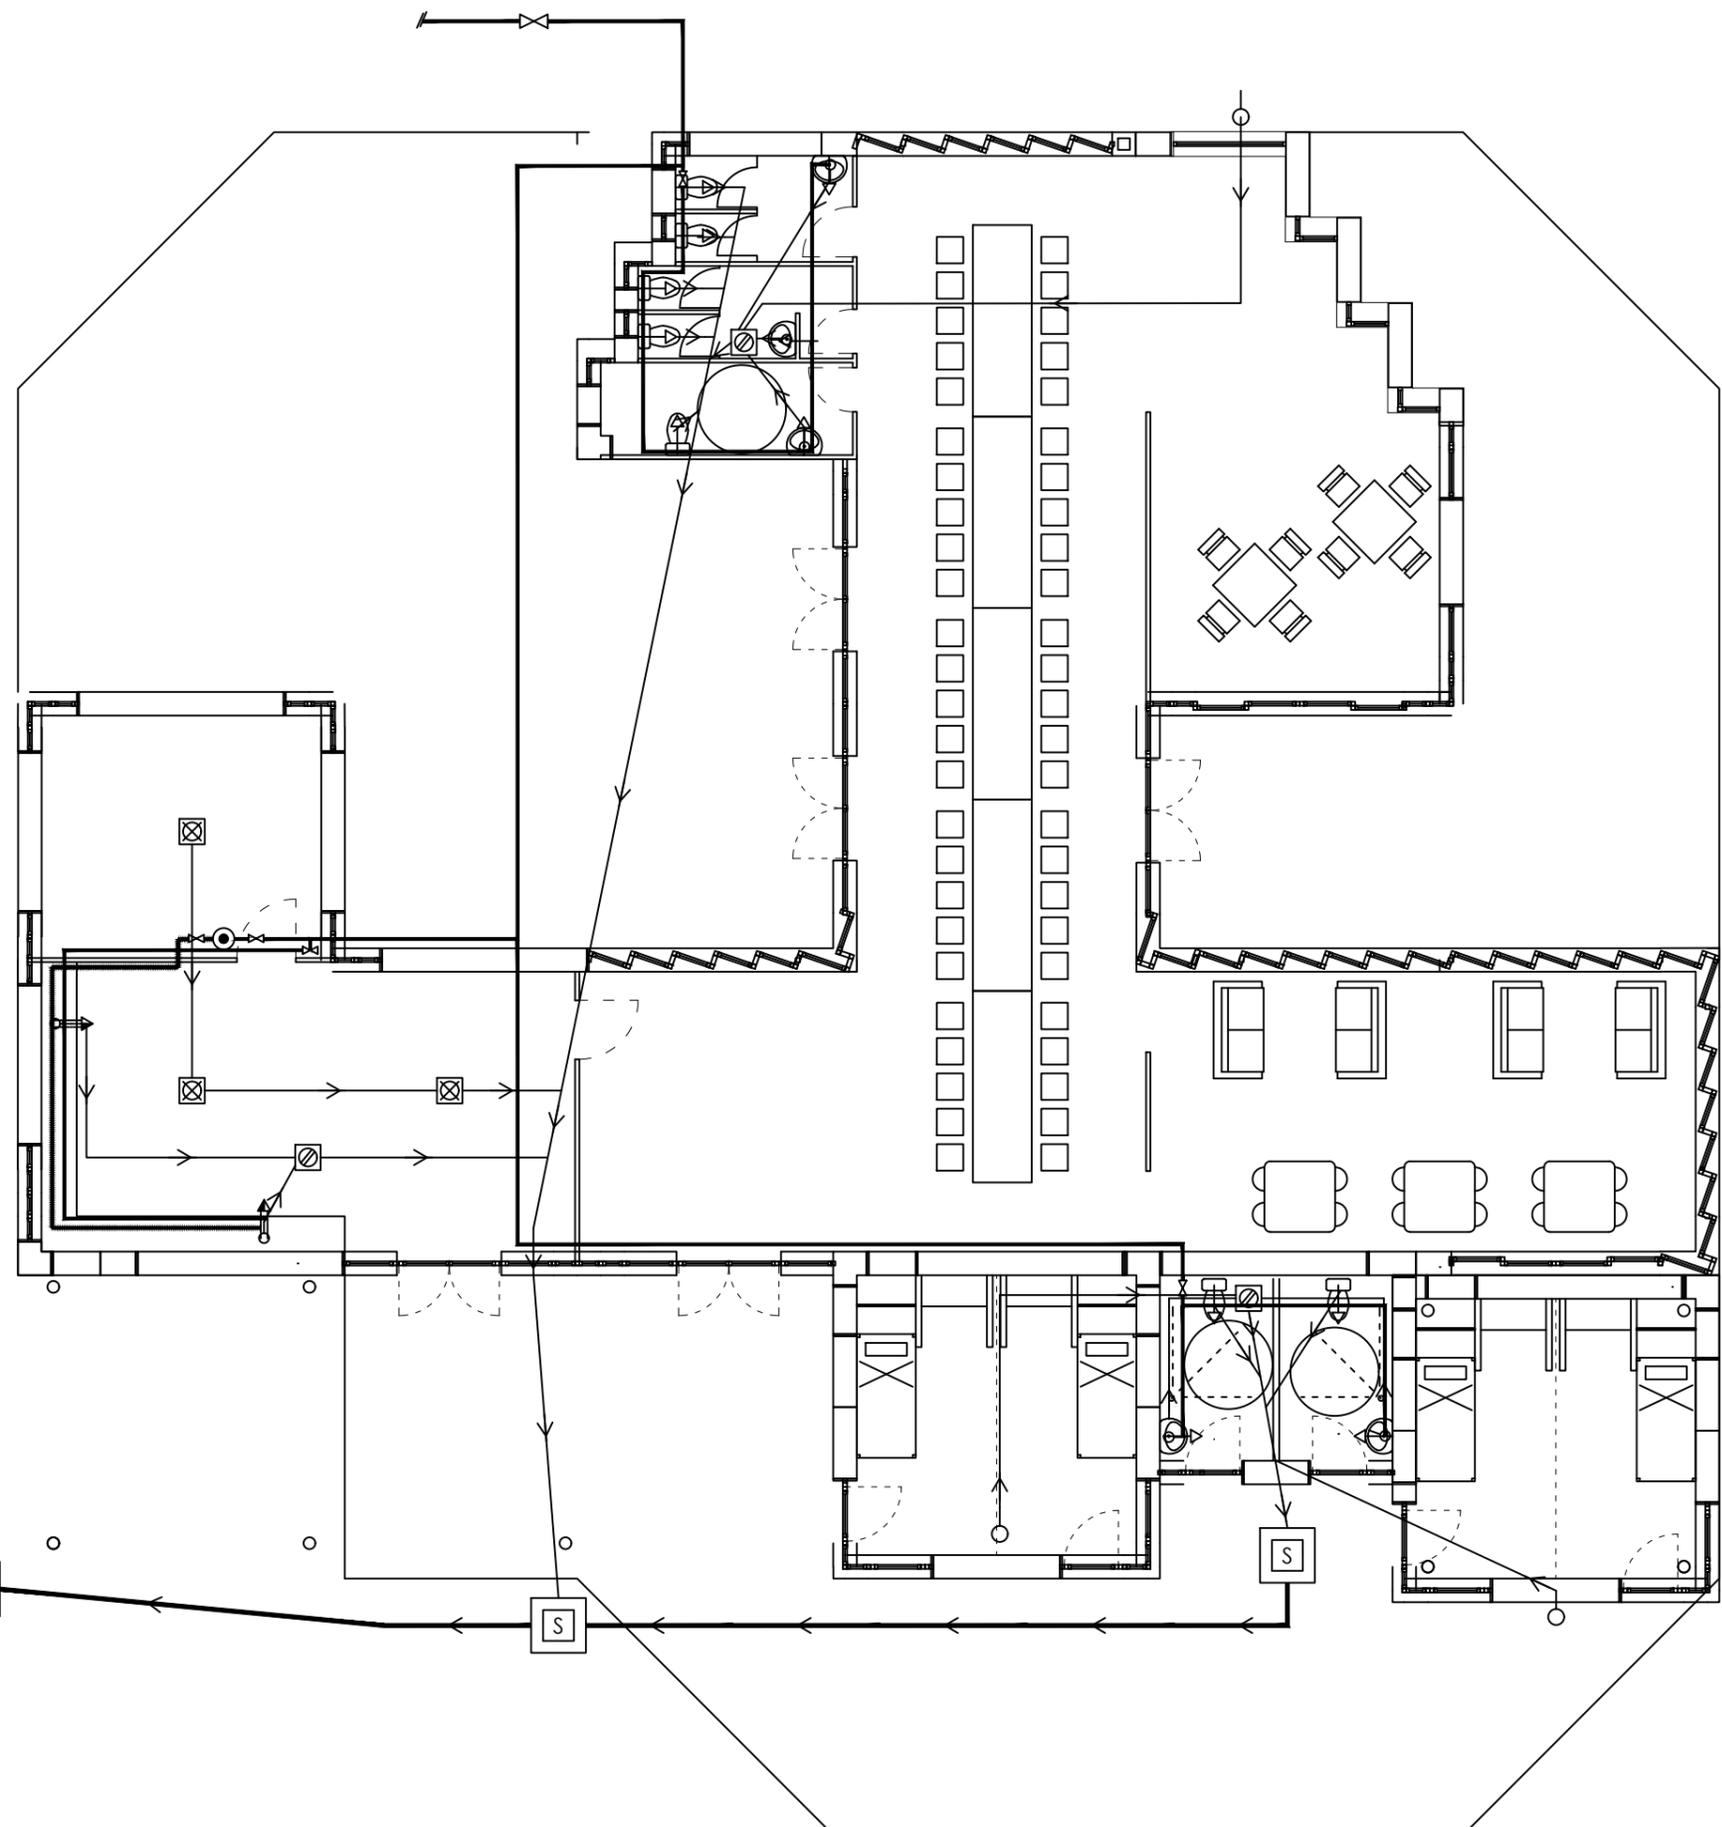

A POZO DE REGISTRO
Ø 30

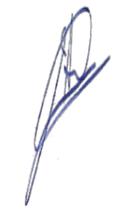


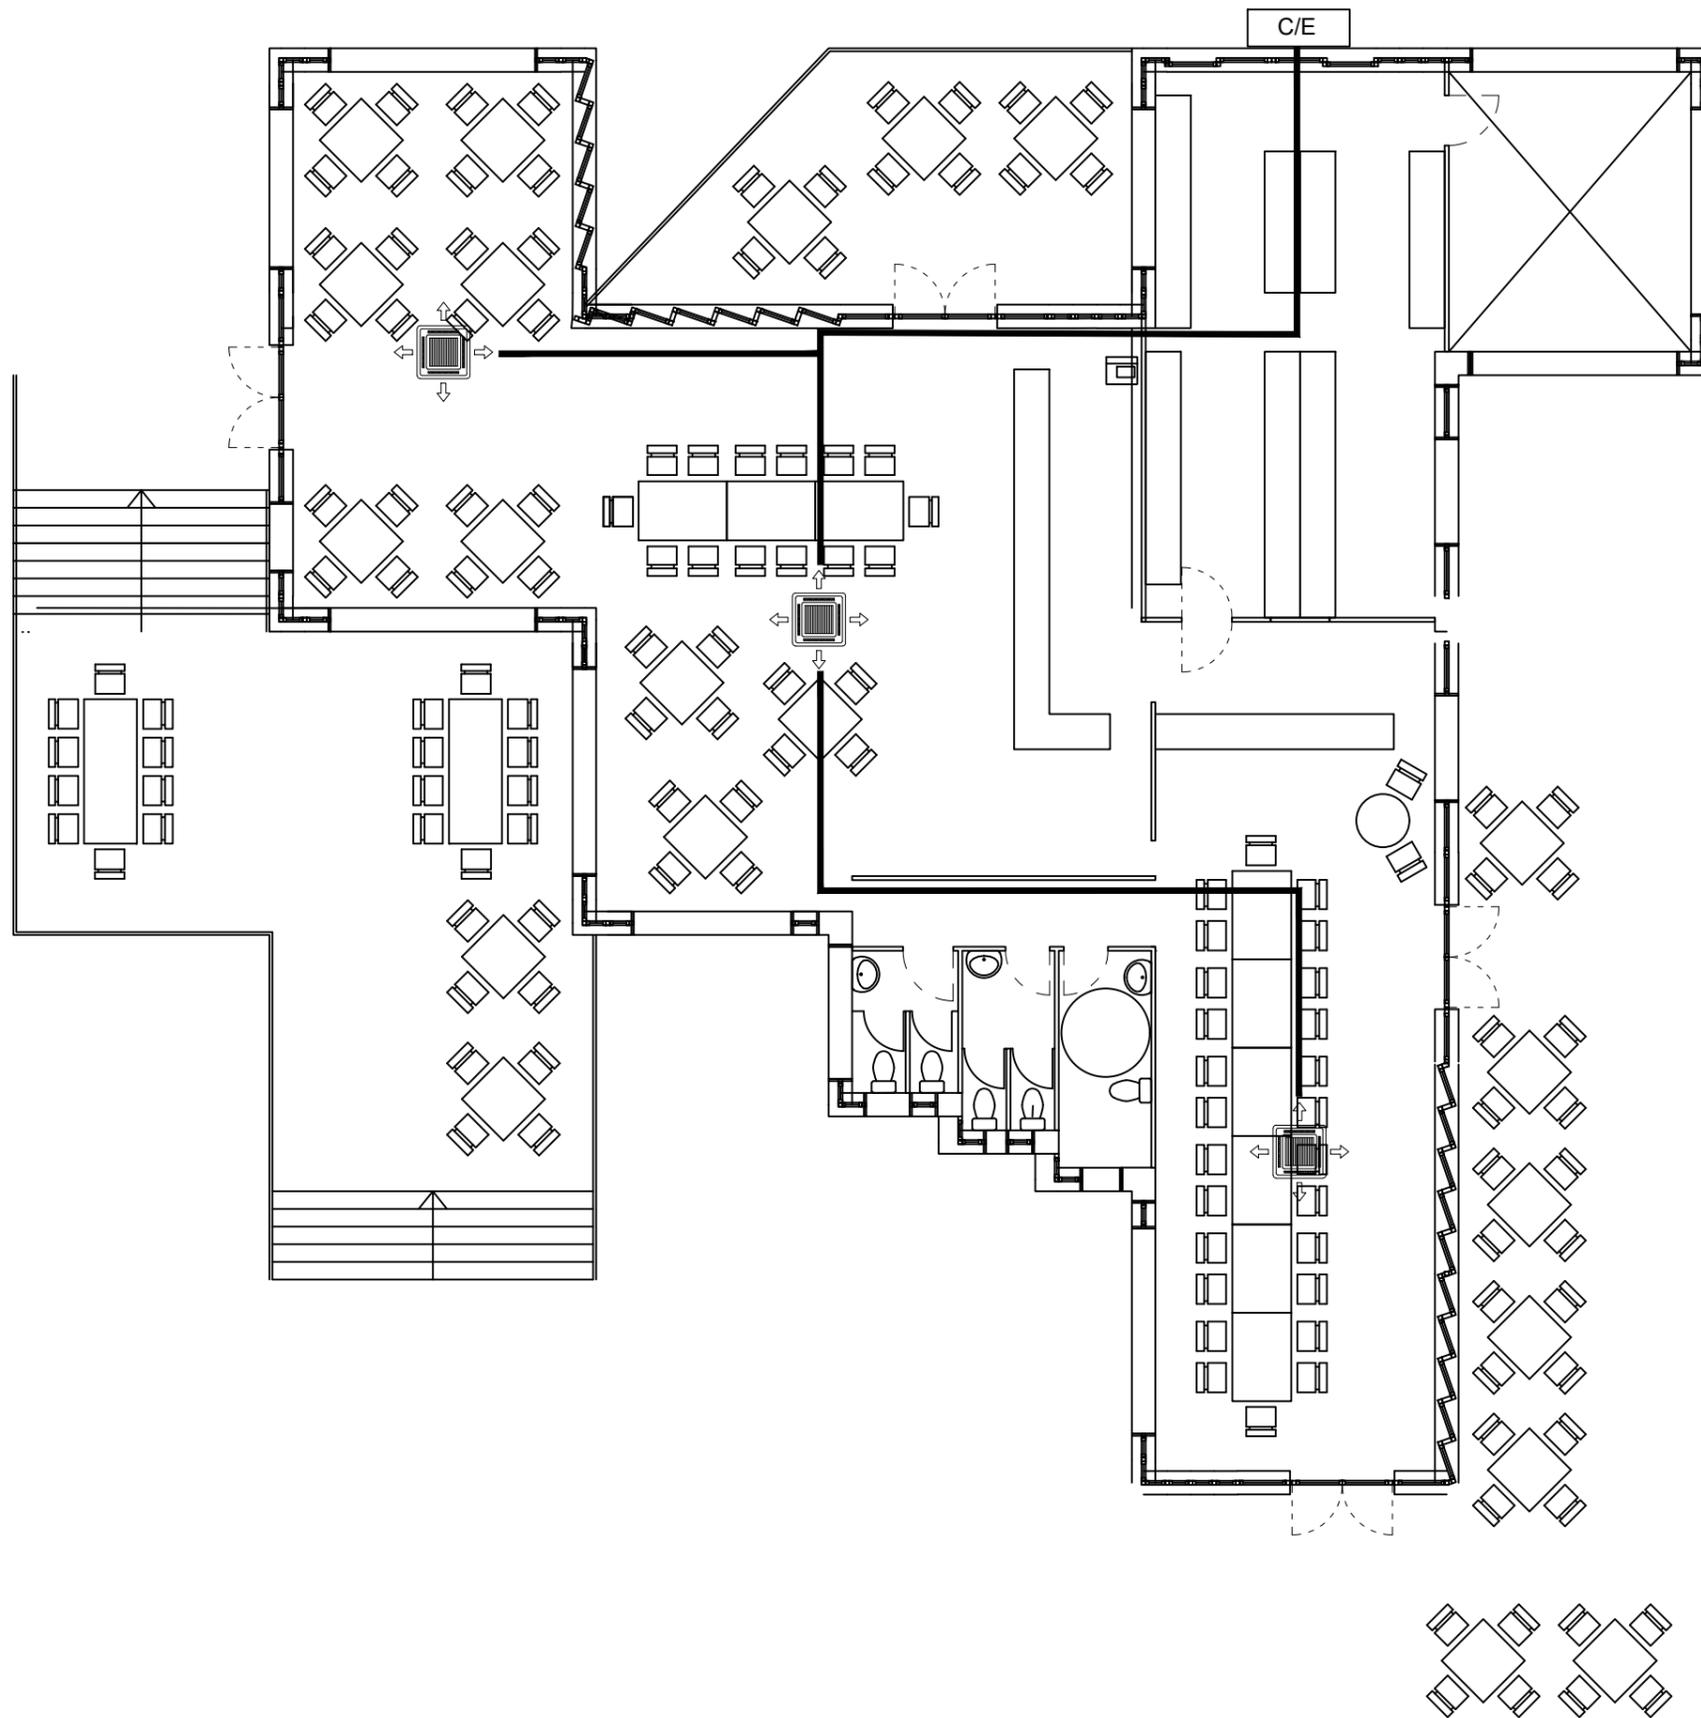


LEYENDA AIRE ACONDICIONADO/CALEFACCIÓN	
	Conducto
	Split de Pared
	Condensador/Evaporador
	Cassette Frio/Calor
	Mando
	Generador de Vapor

fdo.
José Antonio Navarro Cerrillo
Técnico Industrial Col Nº 2.563


Zi 01.4

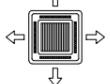
LEYENDA AIRE ACONDICIONADO/CALEFACCIÓN	
	Conducto
	Split de Pared
	Condensador/Evaporador
	Cassette Frio/Calor
	Mando
	Generador de Vapor

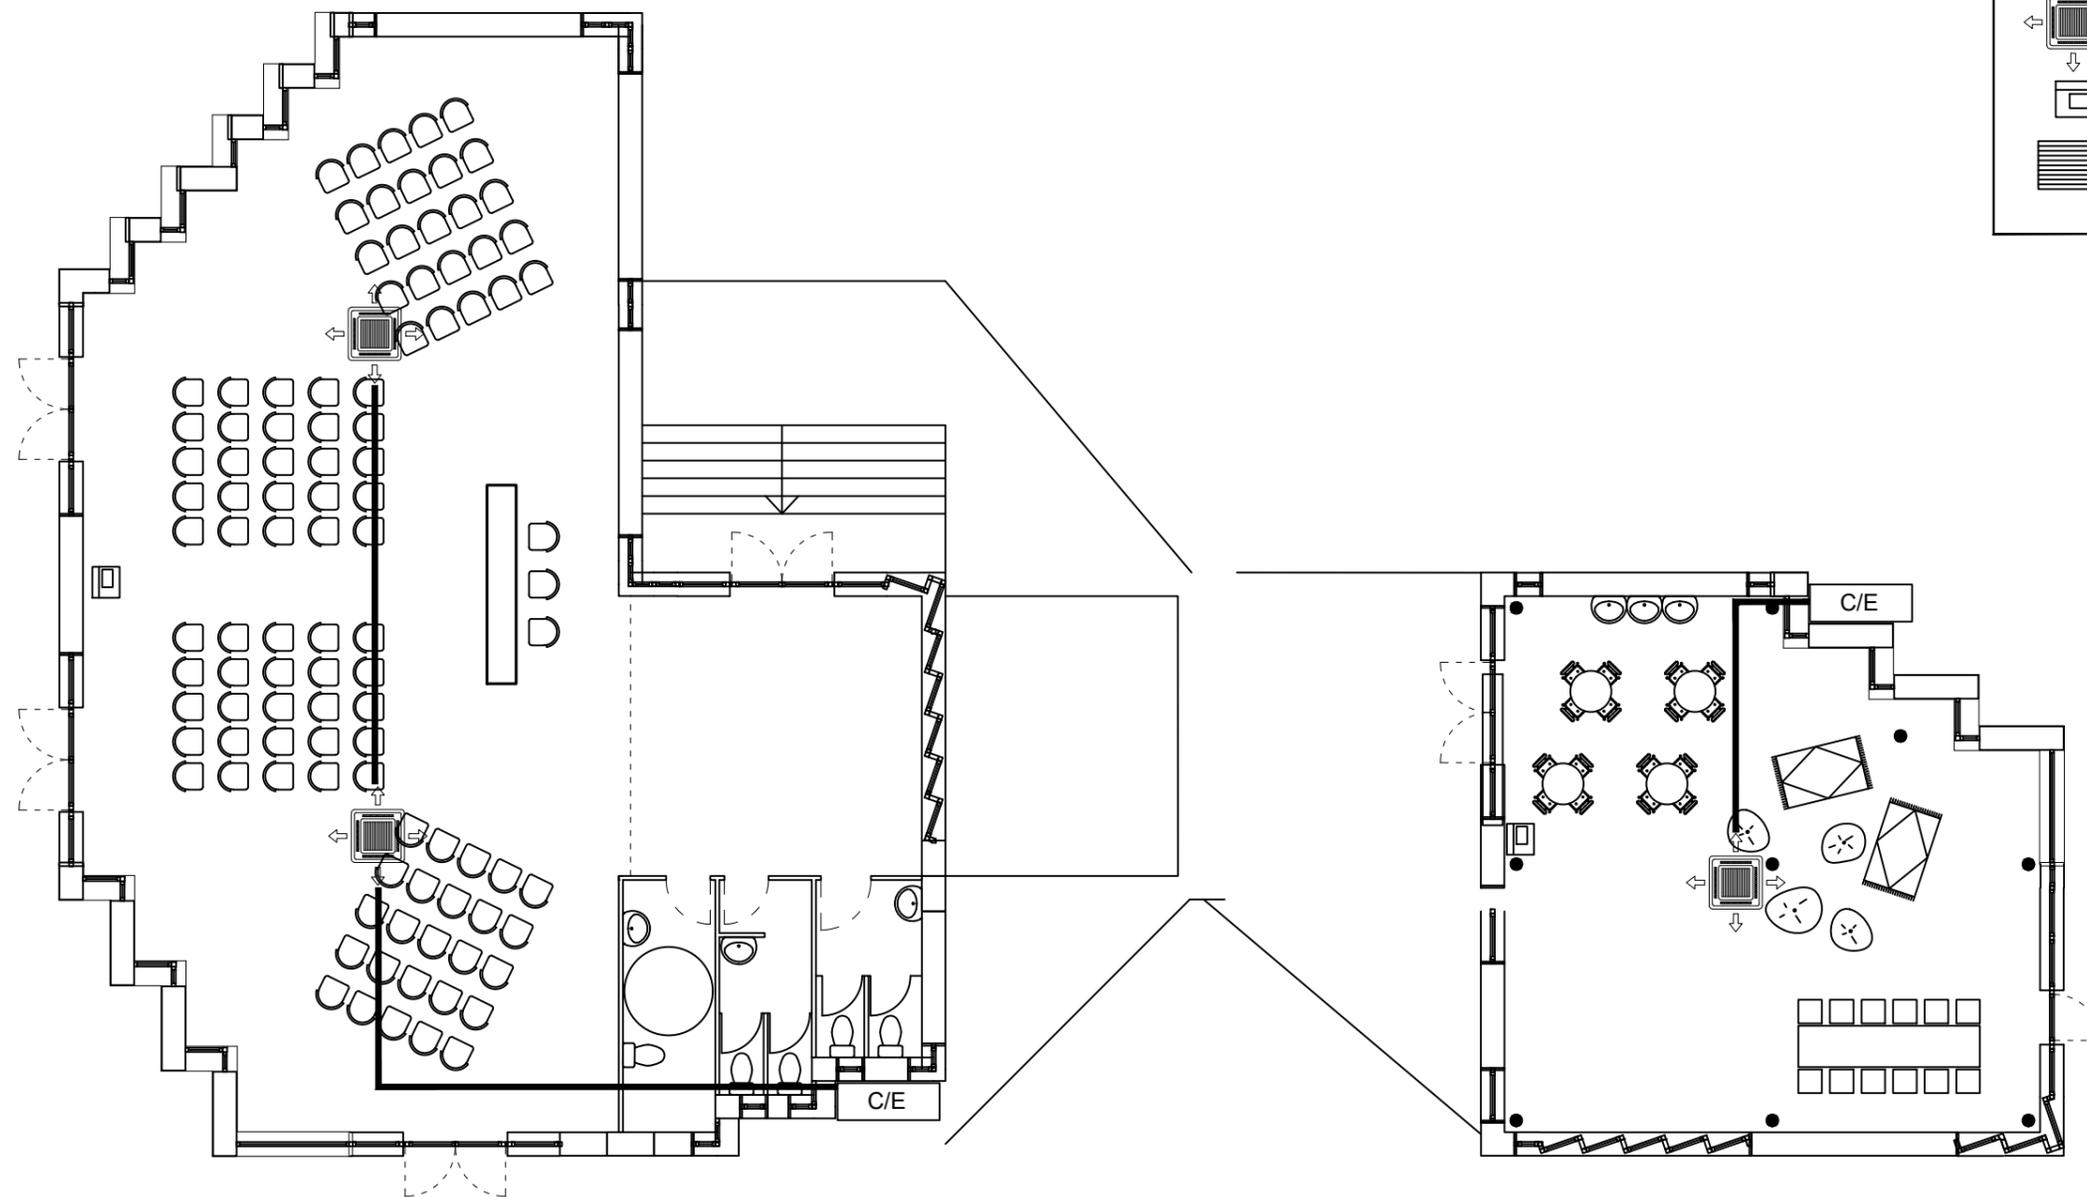

fdo.
José Antonio Navarro Cerrillo
 Técnico Industrial Col Nº 2.563

Zi 02.4

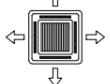
LEYENDA AIRE ACONDICIONADO/CALEFACCIÓN	
	Conducto
	Split de Pared
	Condensador/Evaporador
	Cassette Frio/Calor
	Mando
	Generador de Vapor

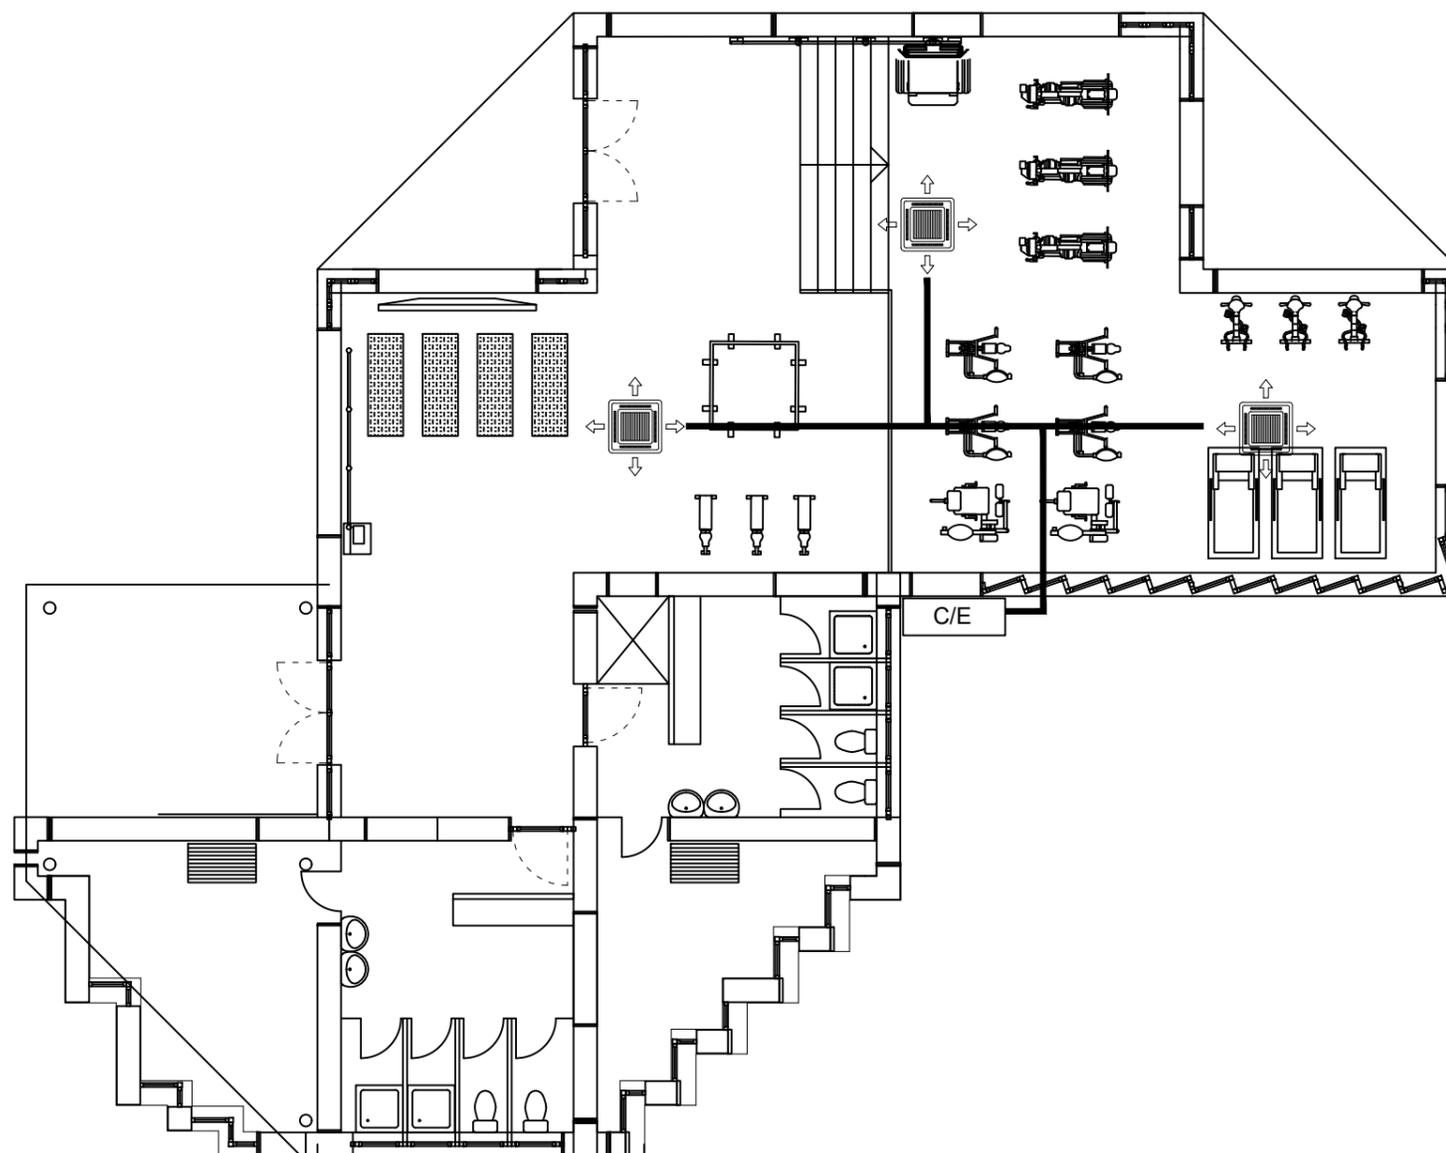


(Handwritten signature)

fdo.
José Antonio Navarro Cerrillo
Técnico industrial Col Nº 2.563





Zi 03.4

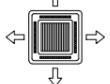LEYENDA AIRE ACONDICIONADO/CALEFACCIÓN	
	Conducto
	Split de Pared
	Condensador/Evaporador
	Cassette Frio/Calor
	Mando
	Generador de Vapor

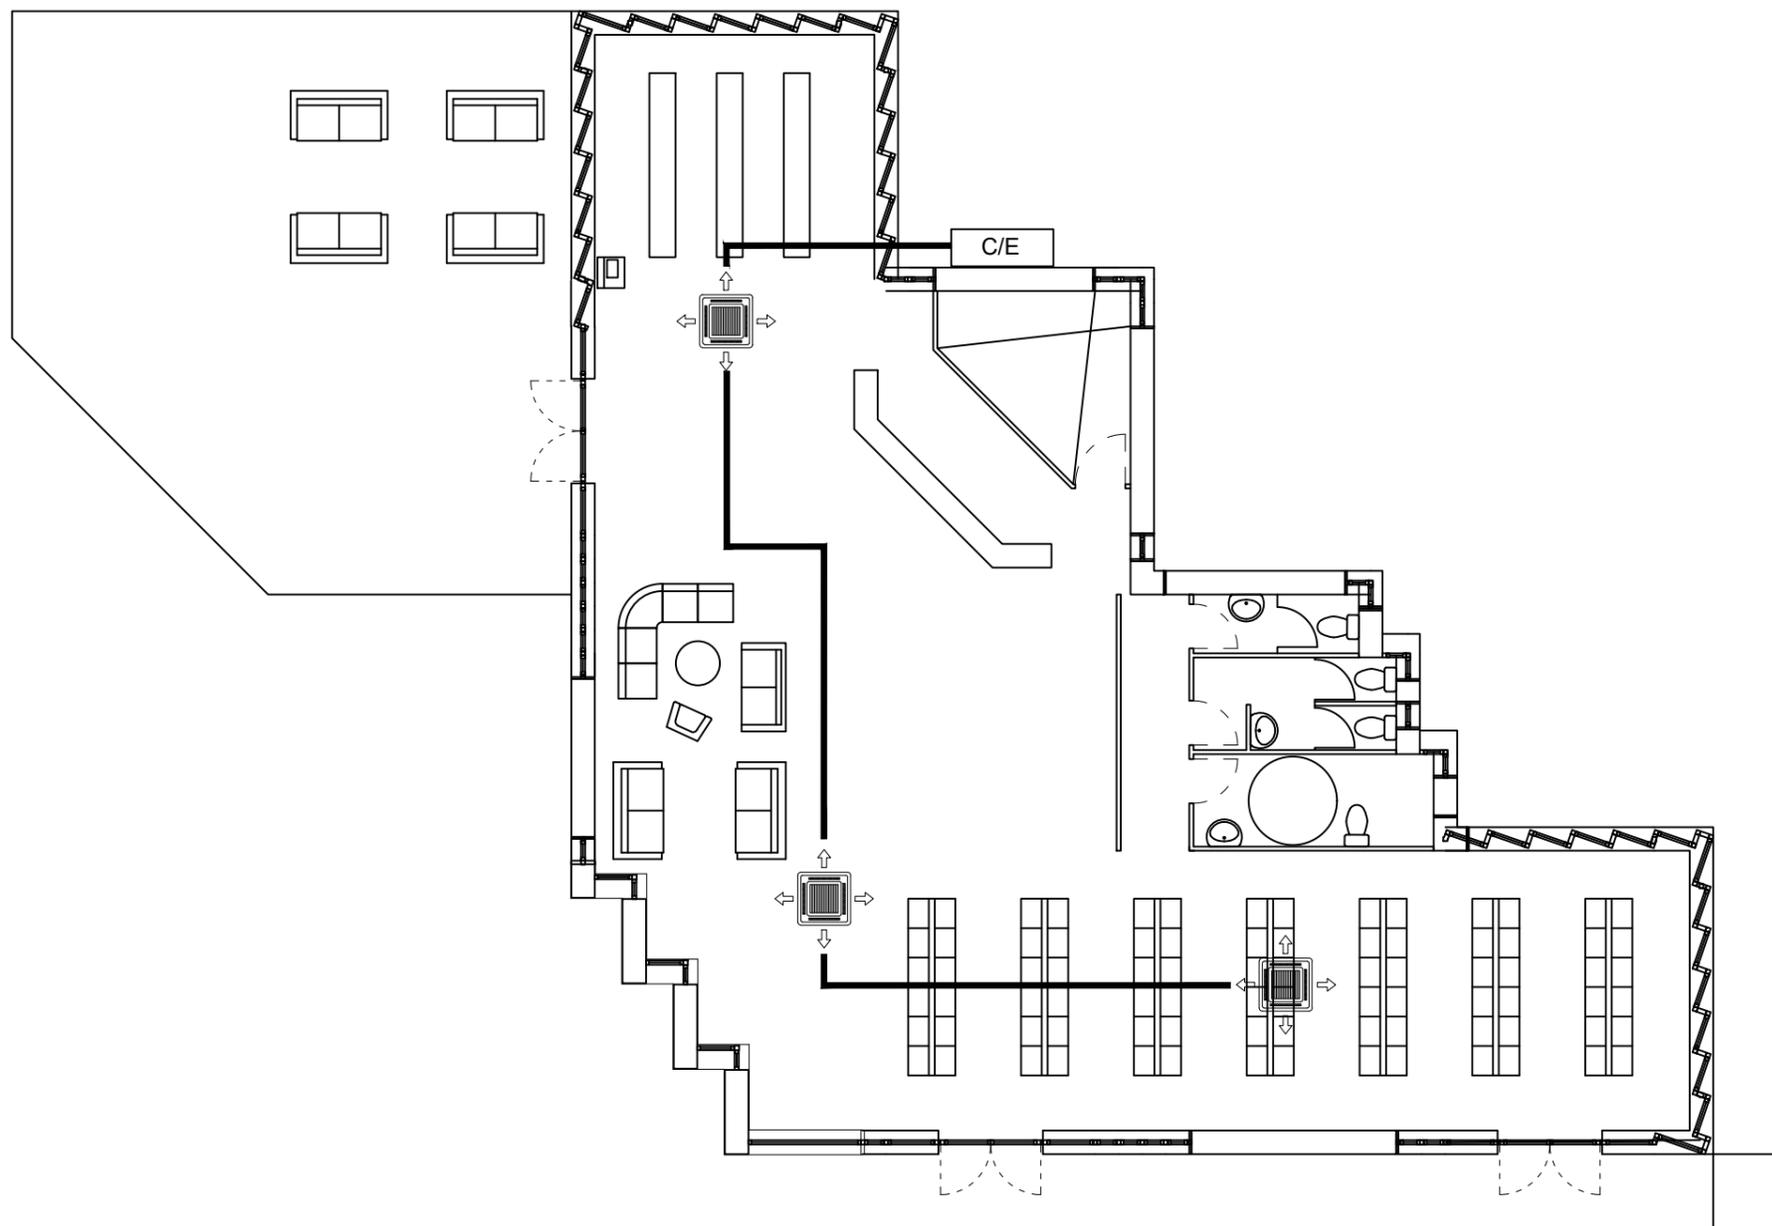

fdo.
José Antonio Navarro Cerrillo
 Técnico Industrial Col Nº 2.563


Zi 04.4

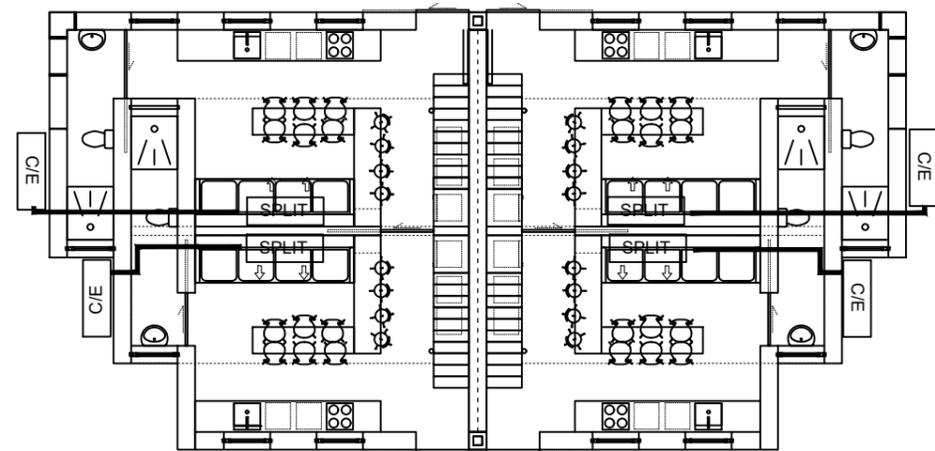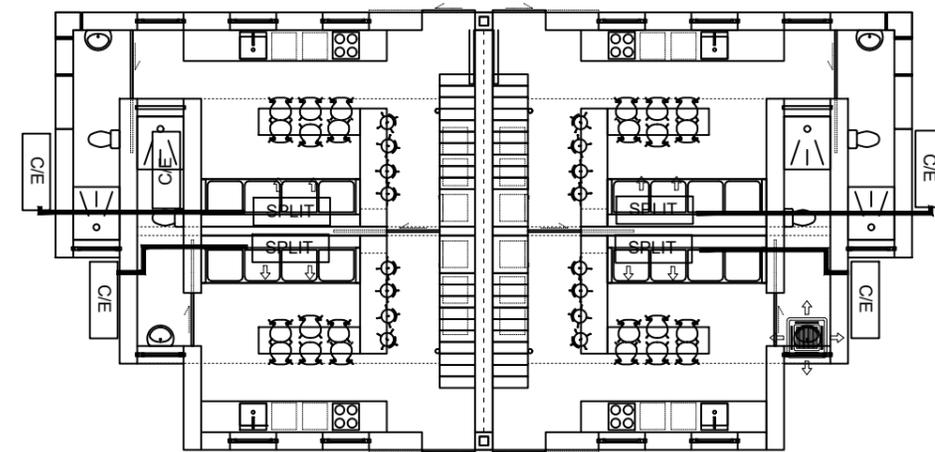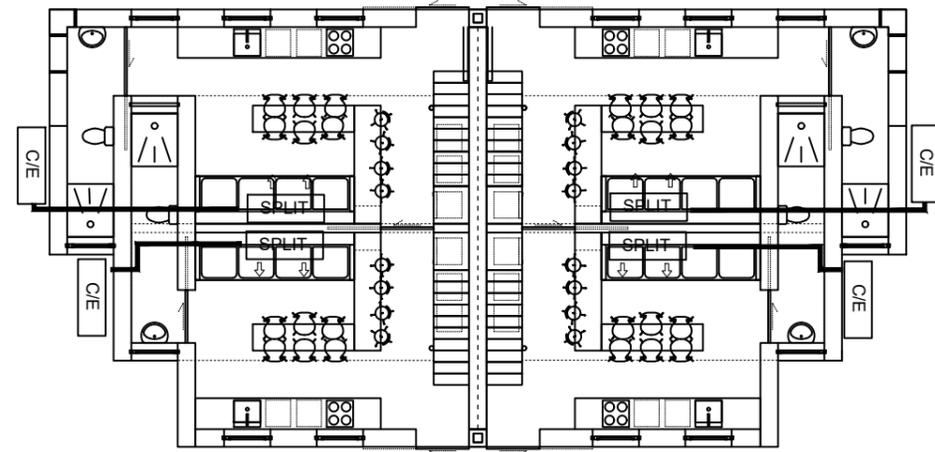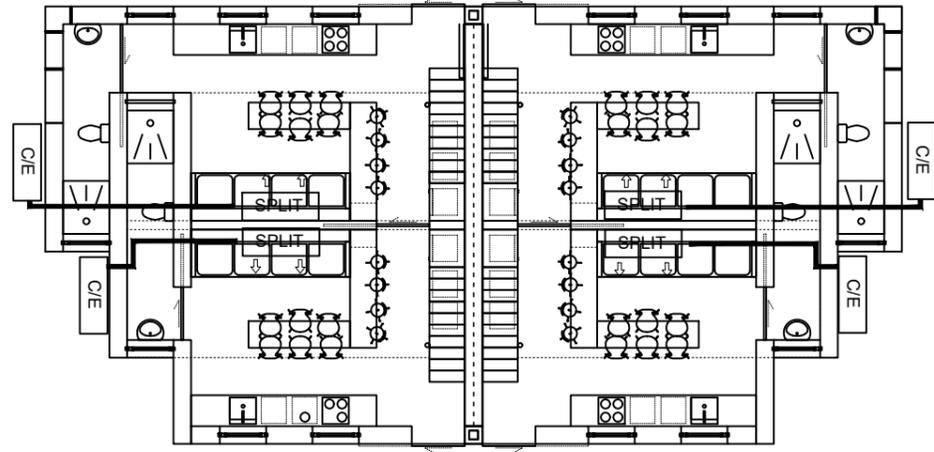




LEYENDA AIRE ACONDICIONADO/CALEFACCIÓN	
	Conducto
	Split de Pared
	Condensador/Evaporador
	Cassette Frio/Calor
	Mando
	Generador de Vapor

fdo.
José Antonio Navarro Cerrillo
Técnico Industrial Col Nº 2.563


Zi 06.4

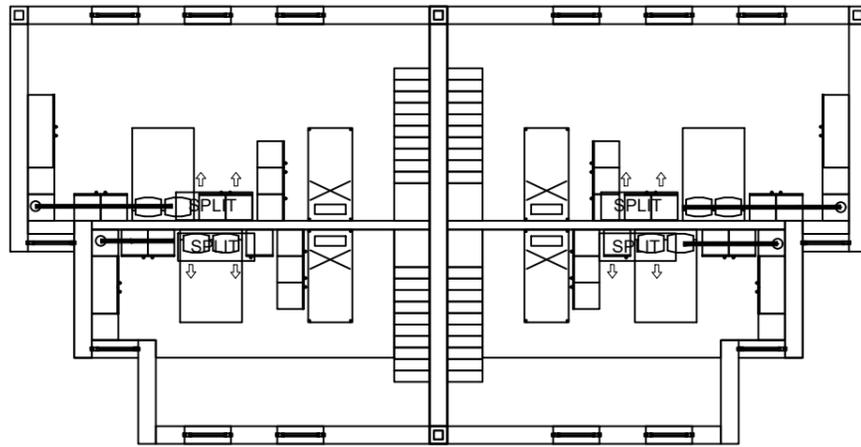

LEYENDA AIRE ACONDICIONADO/CALEFACCIÓN	
	Conducto
	Split de Pared
	Condensador/Evaporador
	Cassette Frio/Calor
	Mando
	Generador de Vapor

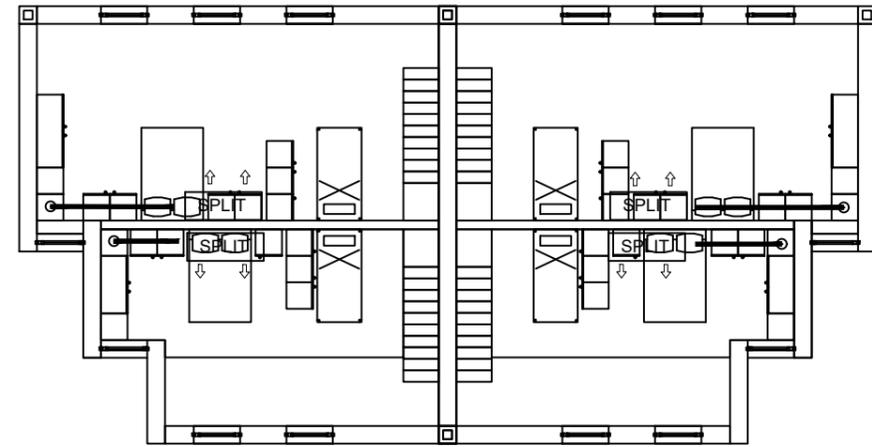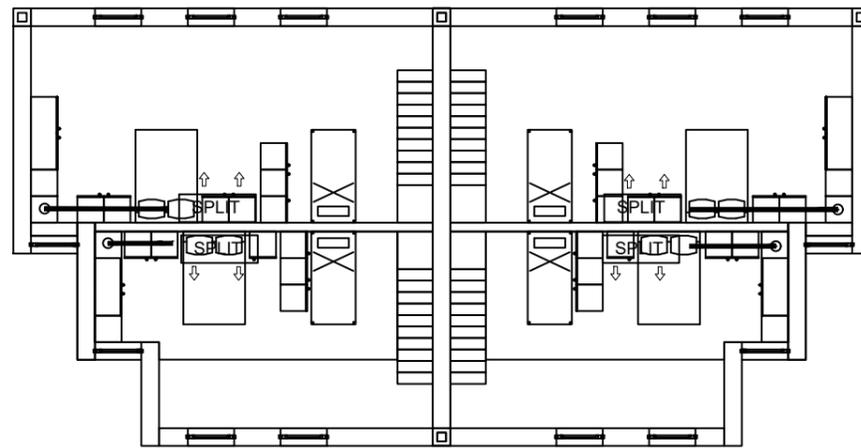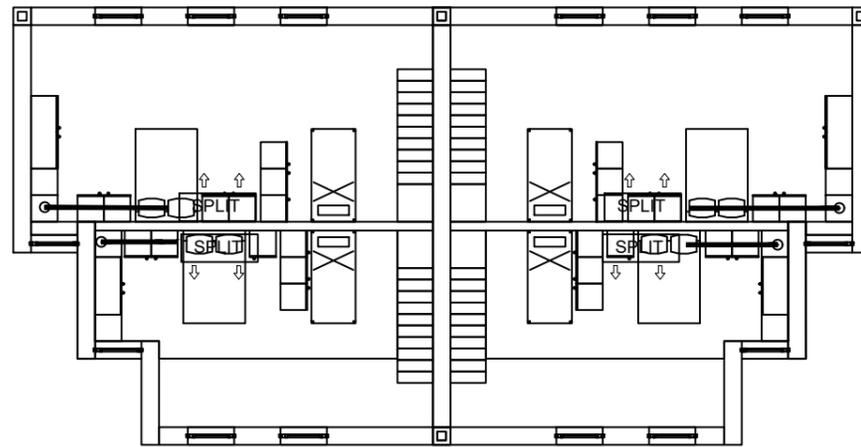

fdo.
José Antonio Navarro Cerrillo
Técnico Industrial Col Nº 2.563

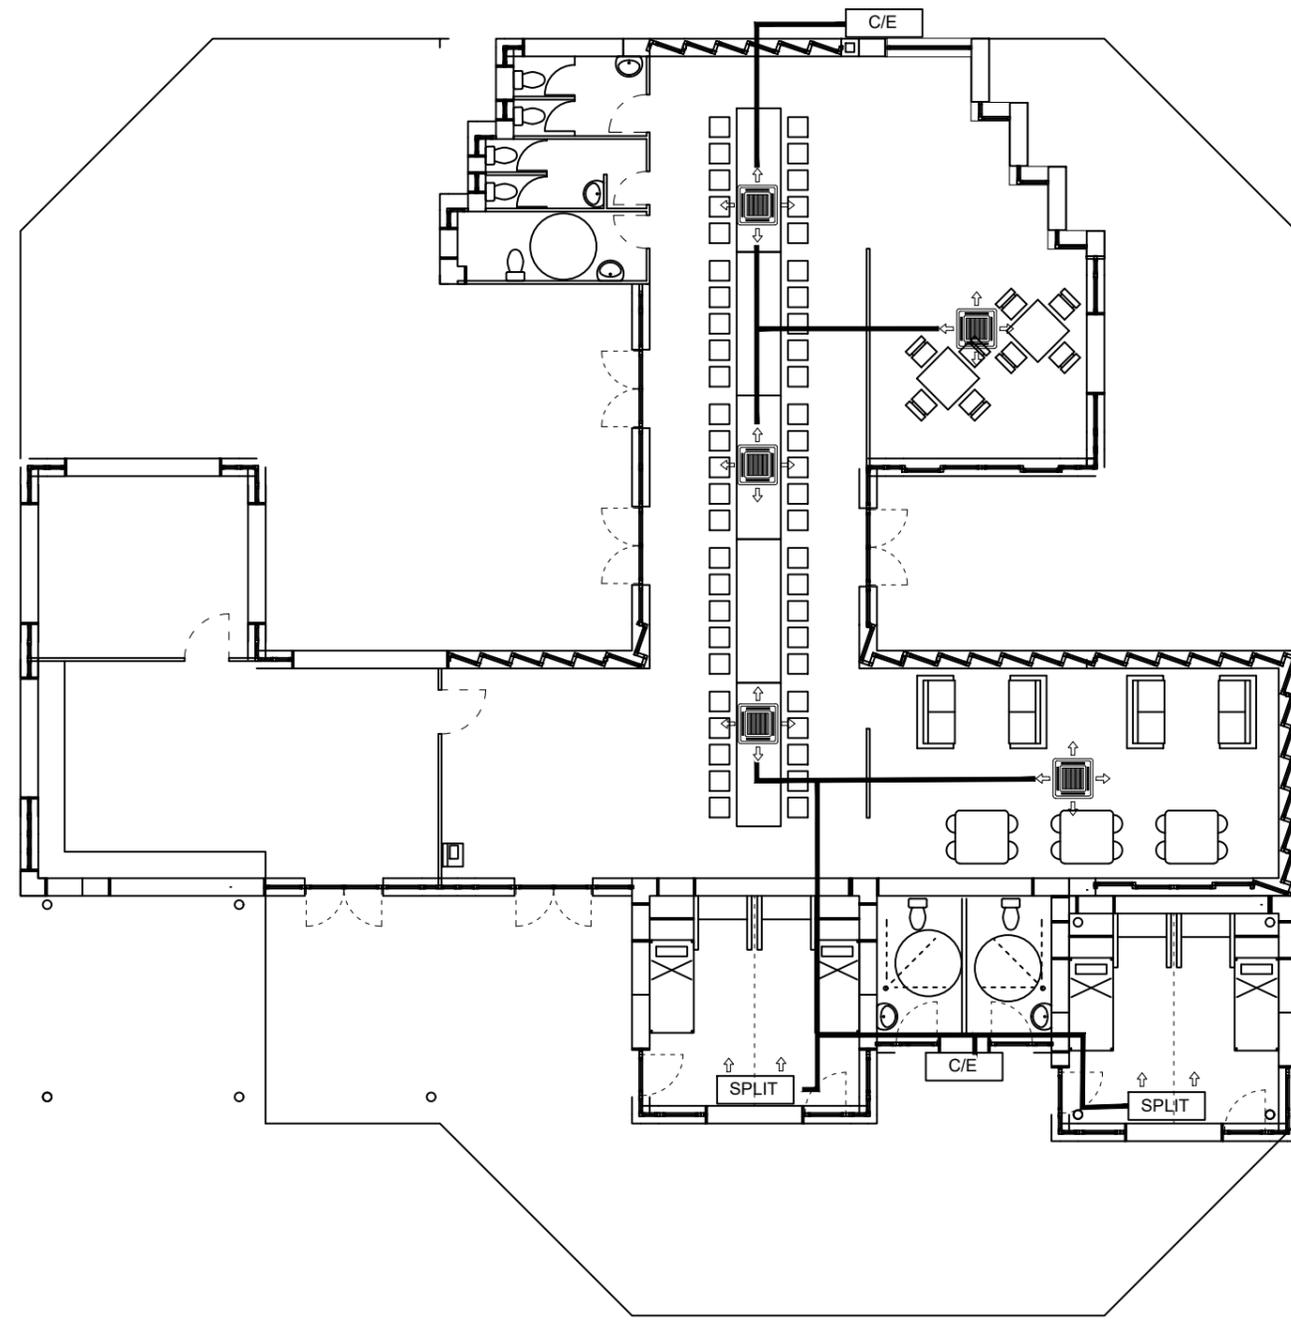

LEYENDA AIRE ACONDICIONADO/CALEFACCIÓN	
	Conducto
	Split de Pared
	Condensador/Evaporador
	Cassette Frio/Calor
	Mando
	Generador de Vapor

fdo.
José Antonio Navarro Cerrillo
 Técnico Industrial Col Nº 2.563

SYALIS HOME SERVICES
SERVICIO S.L. PROYECTO, DISEÑO Y MONTAJE DE SISTEMAS DE CLIMATIZACIÓN Y CALEFACCIÓN EN SUZUKI Y MITSUBISHI

autor del plano:
 José Antonio Navarro Cerrillo
 arquitecto autor y coordinador del proyecto:
 Izaskun Chinchilla Moreno

13/11/2020

cliente: Excmo.
 Ayuntamiento
 de Alora

Camping el Caminito del Rey
 El Chorro
 29552 Alora, Málaga

ESCALA:
 1/120 A3

CLIMATIZACIÓN EDIF. NUCLEOS ASEOS GENERALES

Zi 07.4