


SECCION DE PASARELA VOLADA SOBRE APOYOS DE NUEVA EJECUCION.

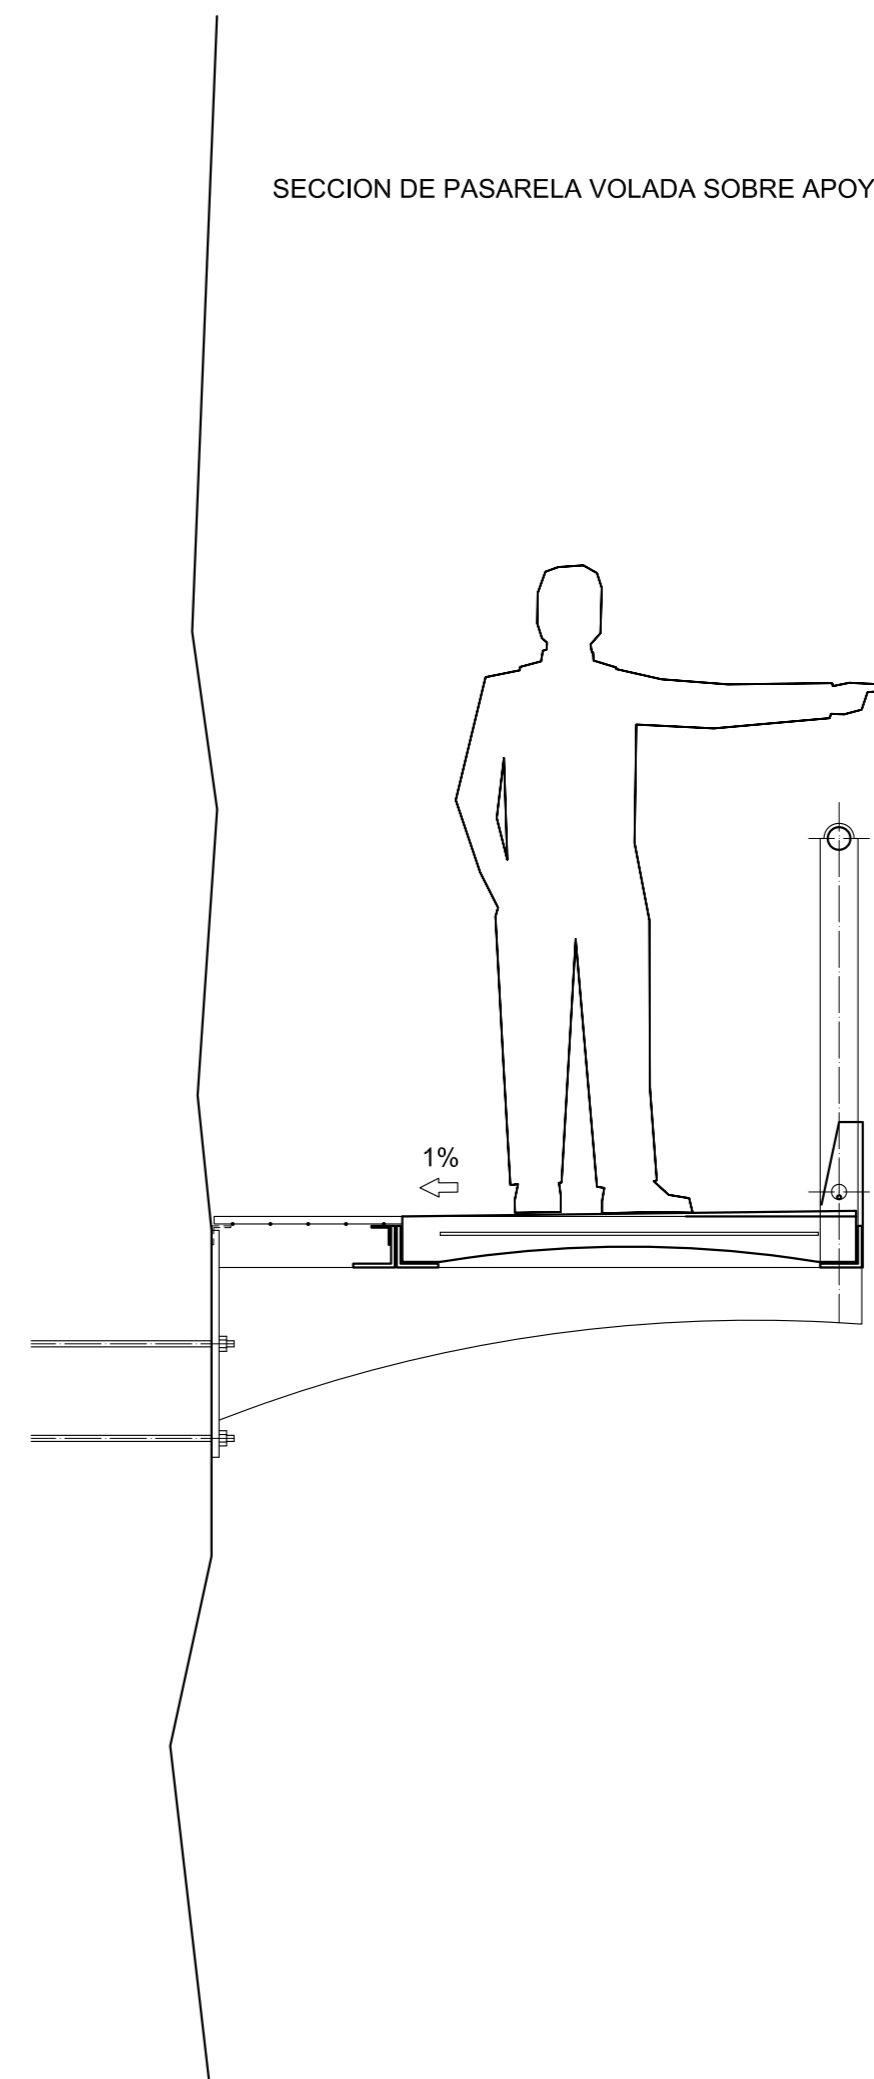

ESPECIFICACIONES DEL APOYO EN LA PARED
Placa base de 600x500x12, Acero: S235(S337)
Preparación de pared: limpieza y alisado de base (H7)