

Piscinas

Camping el Caminito del Rey
El Chorro



ÍNDICE


PISCINA

Piscinas pequeñas


- Pa 01.1 PISCINA PEQUEÑA AXONOMÉTRICA
- Pa 01.2 TIPOLOGÍAS PARCELAS DE PISCINA
PEQUEÑAS
- Pe 01 PISCINA PEQUEÑA DETALLES
CONSTRUCTIVOS
- Pr 01.1 PAVIMENTO PISCINA PEQUEÑA
- Pr 01.2 PAVIMENTO PISCINA PEQUEÑA
- Pi 01.1 PISCINA SECCIÓN CONSTRUCTIVA
- Pi 01.2 PISCINA PLANTA CONSTRUCTIVA
- Pi 01.3 PISCINA PLANTA CONSTRUCTIVA

Piscina grande


- Pa 02.1 PISCINA GRANDE AXONOMÉTRICA
- Pa 02.2 INSTALACIONES PISCINA GRANDE
- Pe 02 PISCINA GRANDE DETALLES
CONSTRUCTIVOS
- Pi 02.1 INSTALACIONES PISCINA GRANDE
PLANTA
- Pi 02.2 INSTALACIONES PISCINA GRANDE
SECCIÓN
- Pr 02 PAVIMENTO ENTORNO PISCINA
GRANDE
- Pr 02.1 PAVIMENTO PISCINA
GRANDE

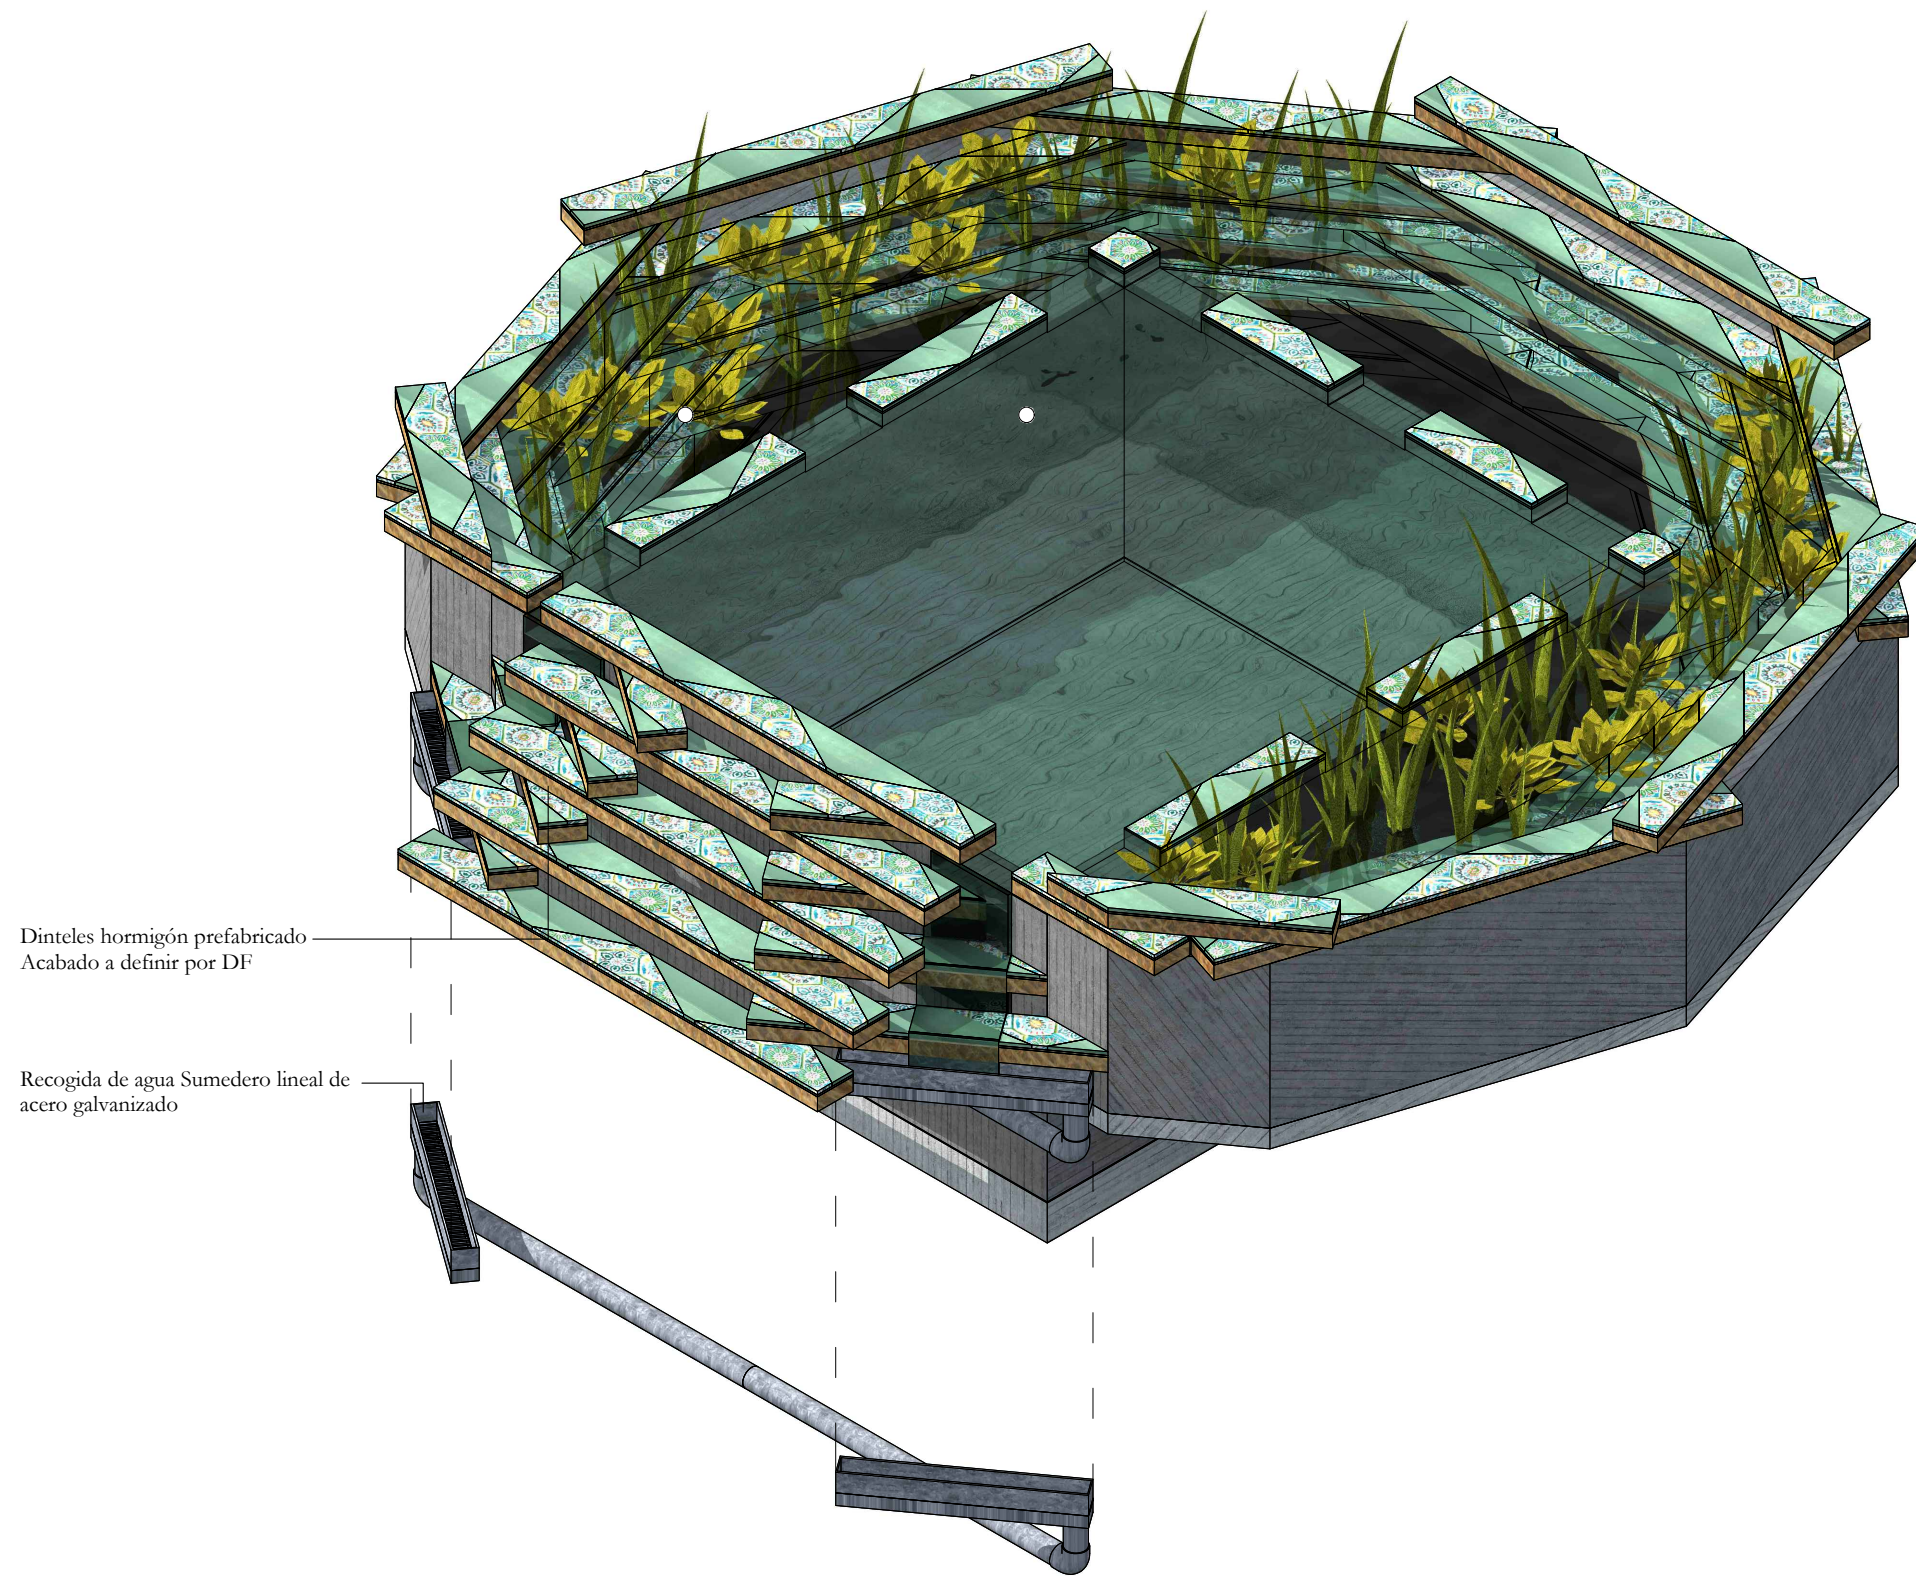


A
x2
Parcela piscina A

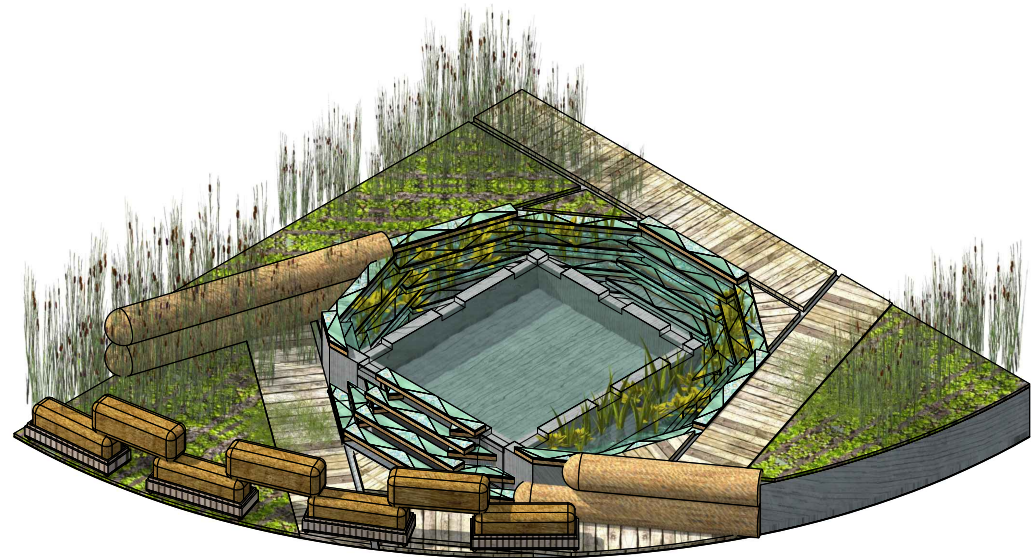


C
x8
Parcela piscina C

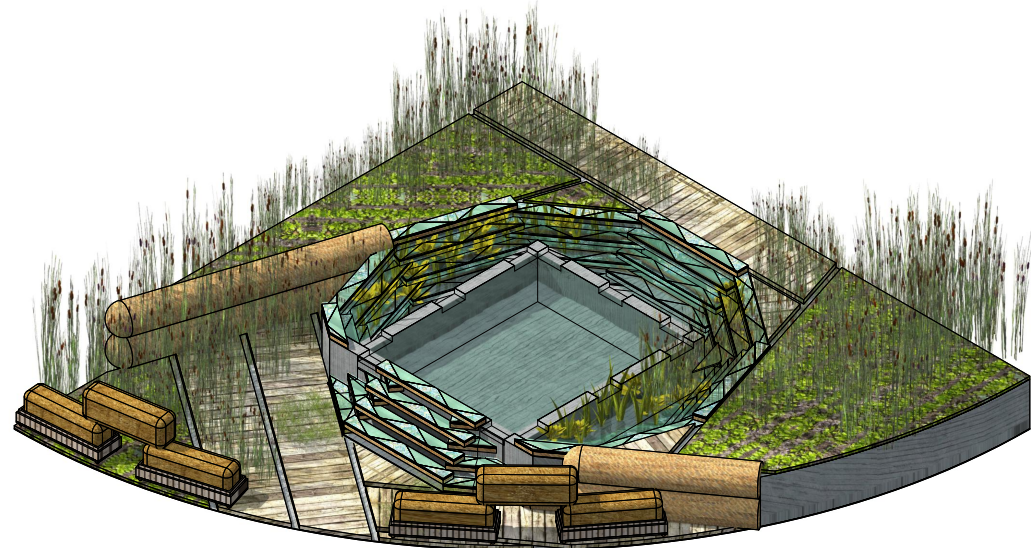

B
x4
Parcela piscina B




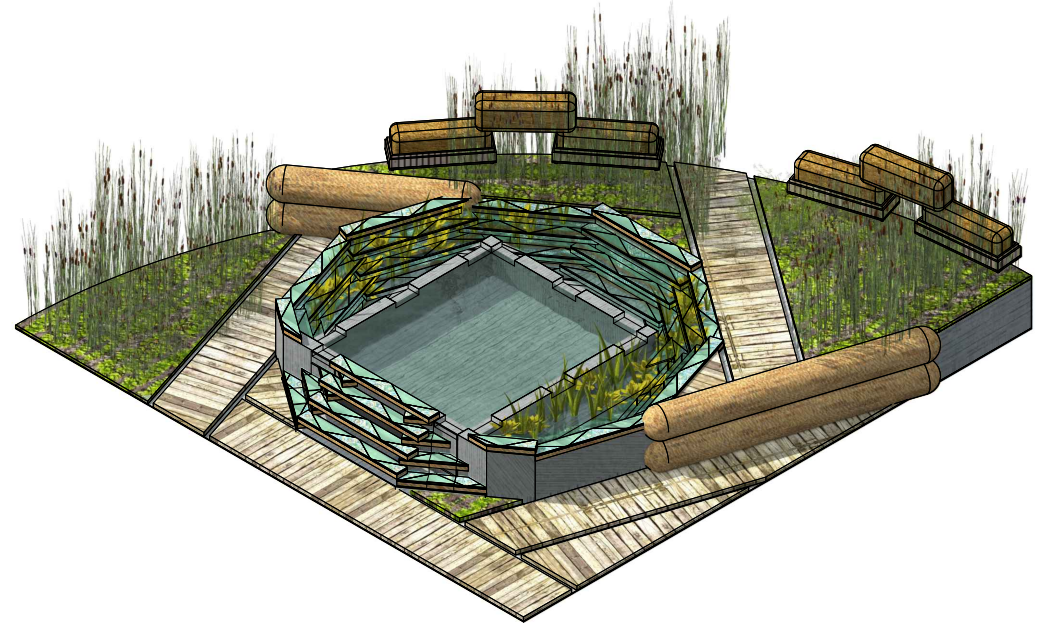




D
x2
Parcela piscina D

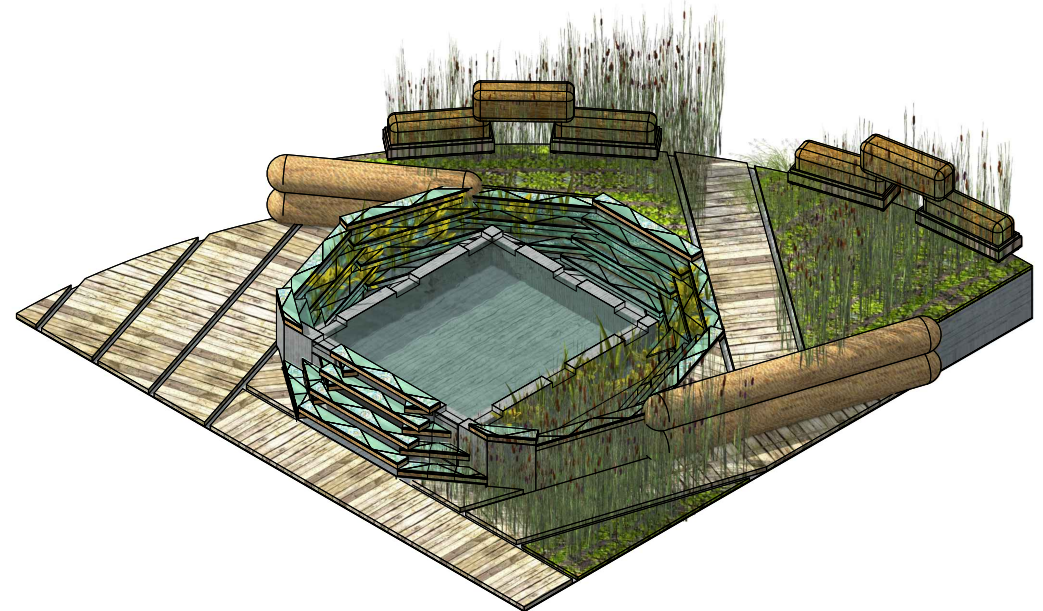



- 01** Dinteles hormigón prefabricado Acabado a definir por DF
- 02** Vaso de hormigón armado
- 03** Pasatubos de PVC
- 04** Relleno de zorra acabado con hormigón proyectado
- 05** Lámina impermeable 150 g/mm²
- 06** Canalón de chapa plegada galvanizada acabado con esmalte de poliuretano alifático color a definir por la DF.
- 07** Lámina geotextil impermeable
- 08** Desagüe
- 09** Sistema de depuración mediante Hidrólisis
- 10** Baldosa hidráulica con imprimación superficial de producto antideslizante en base a la norma UNE-ENV 12633:2003
- 11** Impermeabilizante flexible monocomponente, webertec imperflex o equivalente


Technical drawing of a cross-section of a drainage system. The drawing shows a horizontal pipe with a central vertical outlet. Dimensions are provided: 170 for the width of the central outlet, 10 for the thickness of the pipe wall, 200 for the height of the central outlet, 69 for the height of the side outlet, and 79 for the height of the base. Callouts 02, 03, 08, 05, 07, and 11 point to various components of the system.

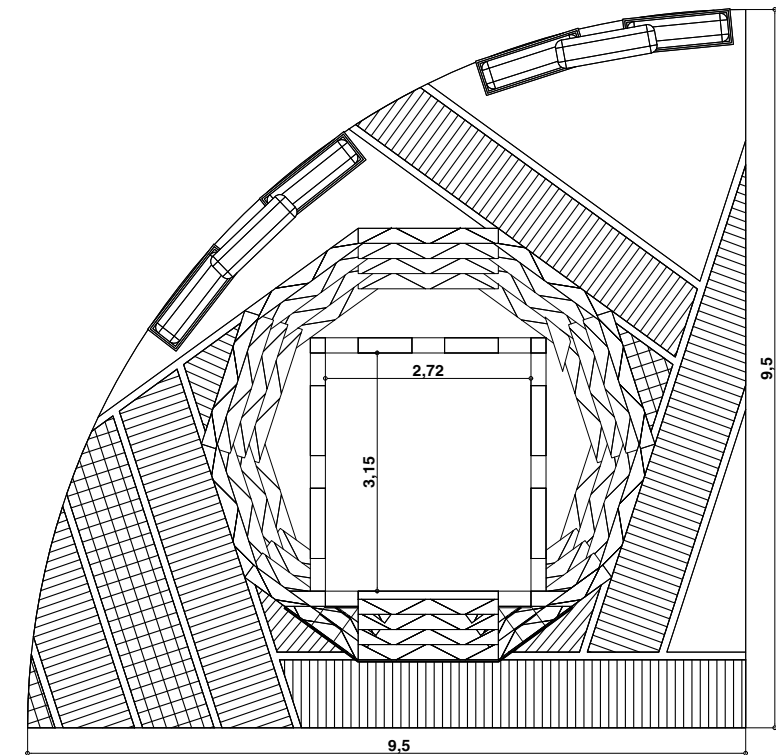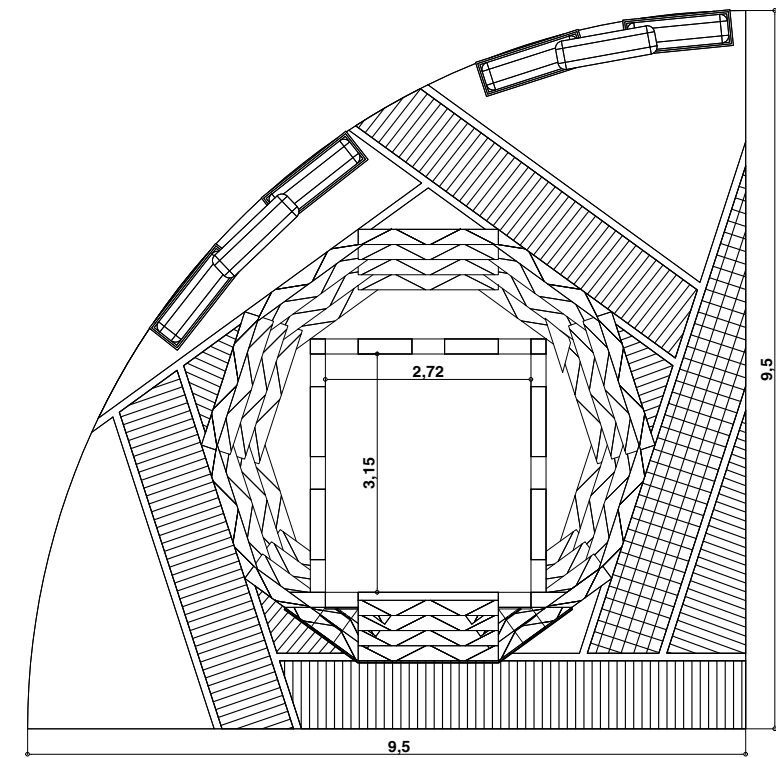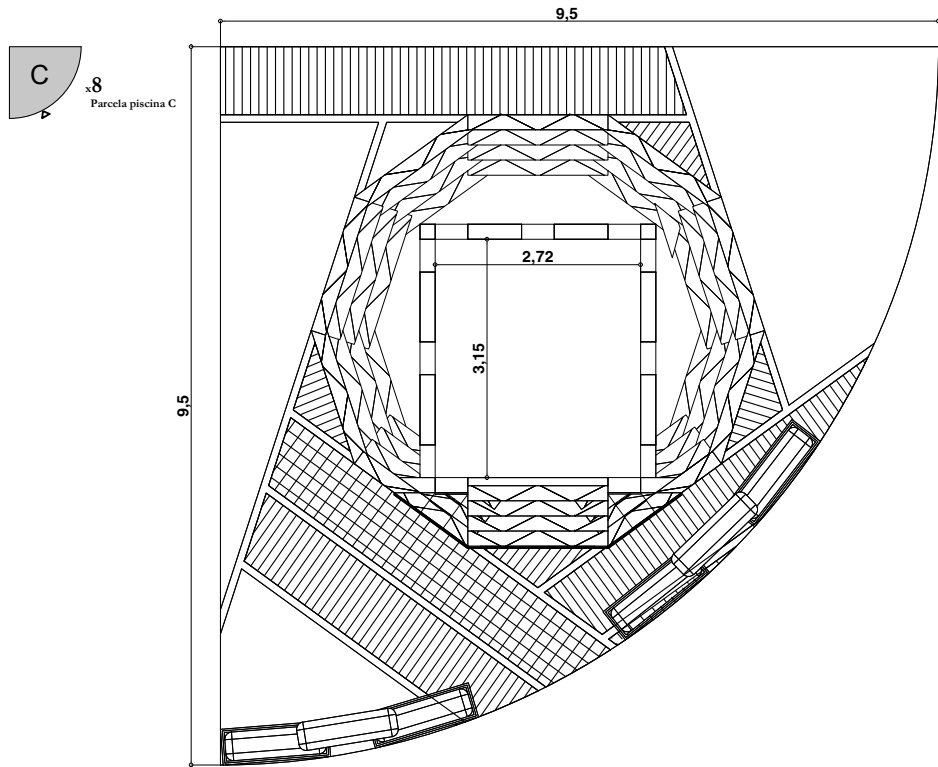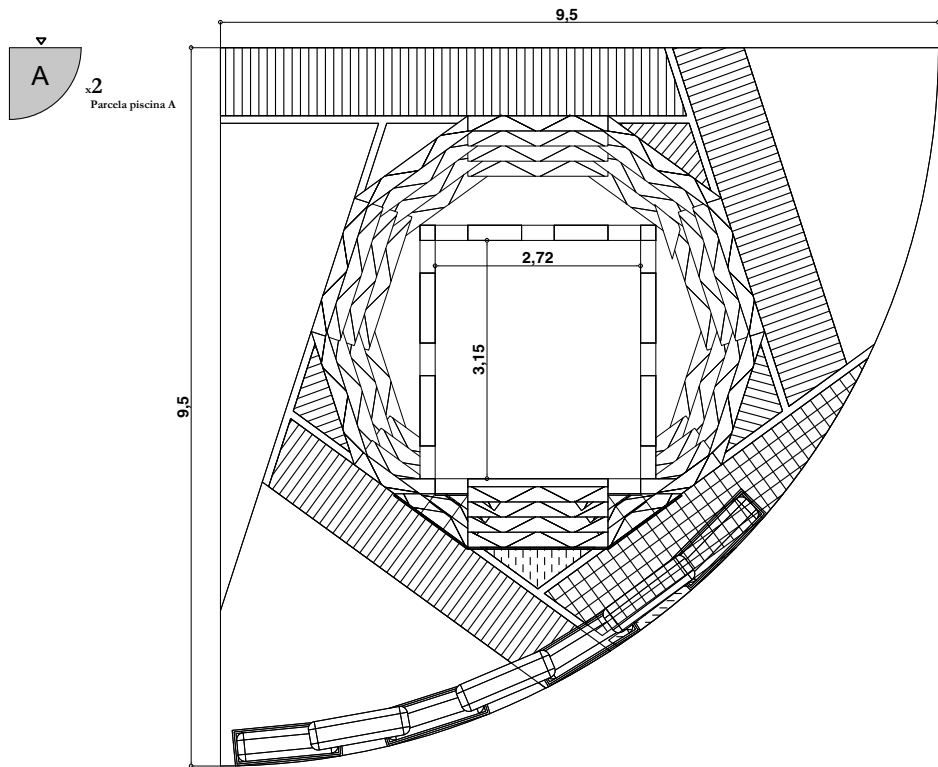


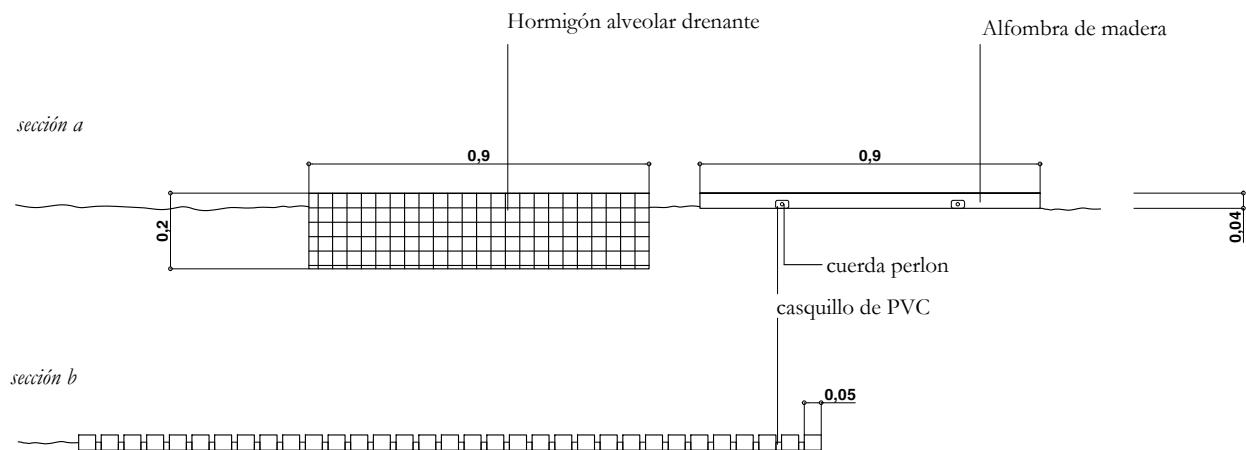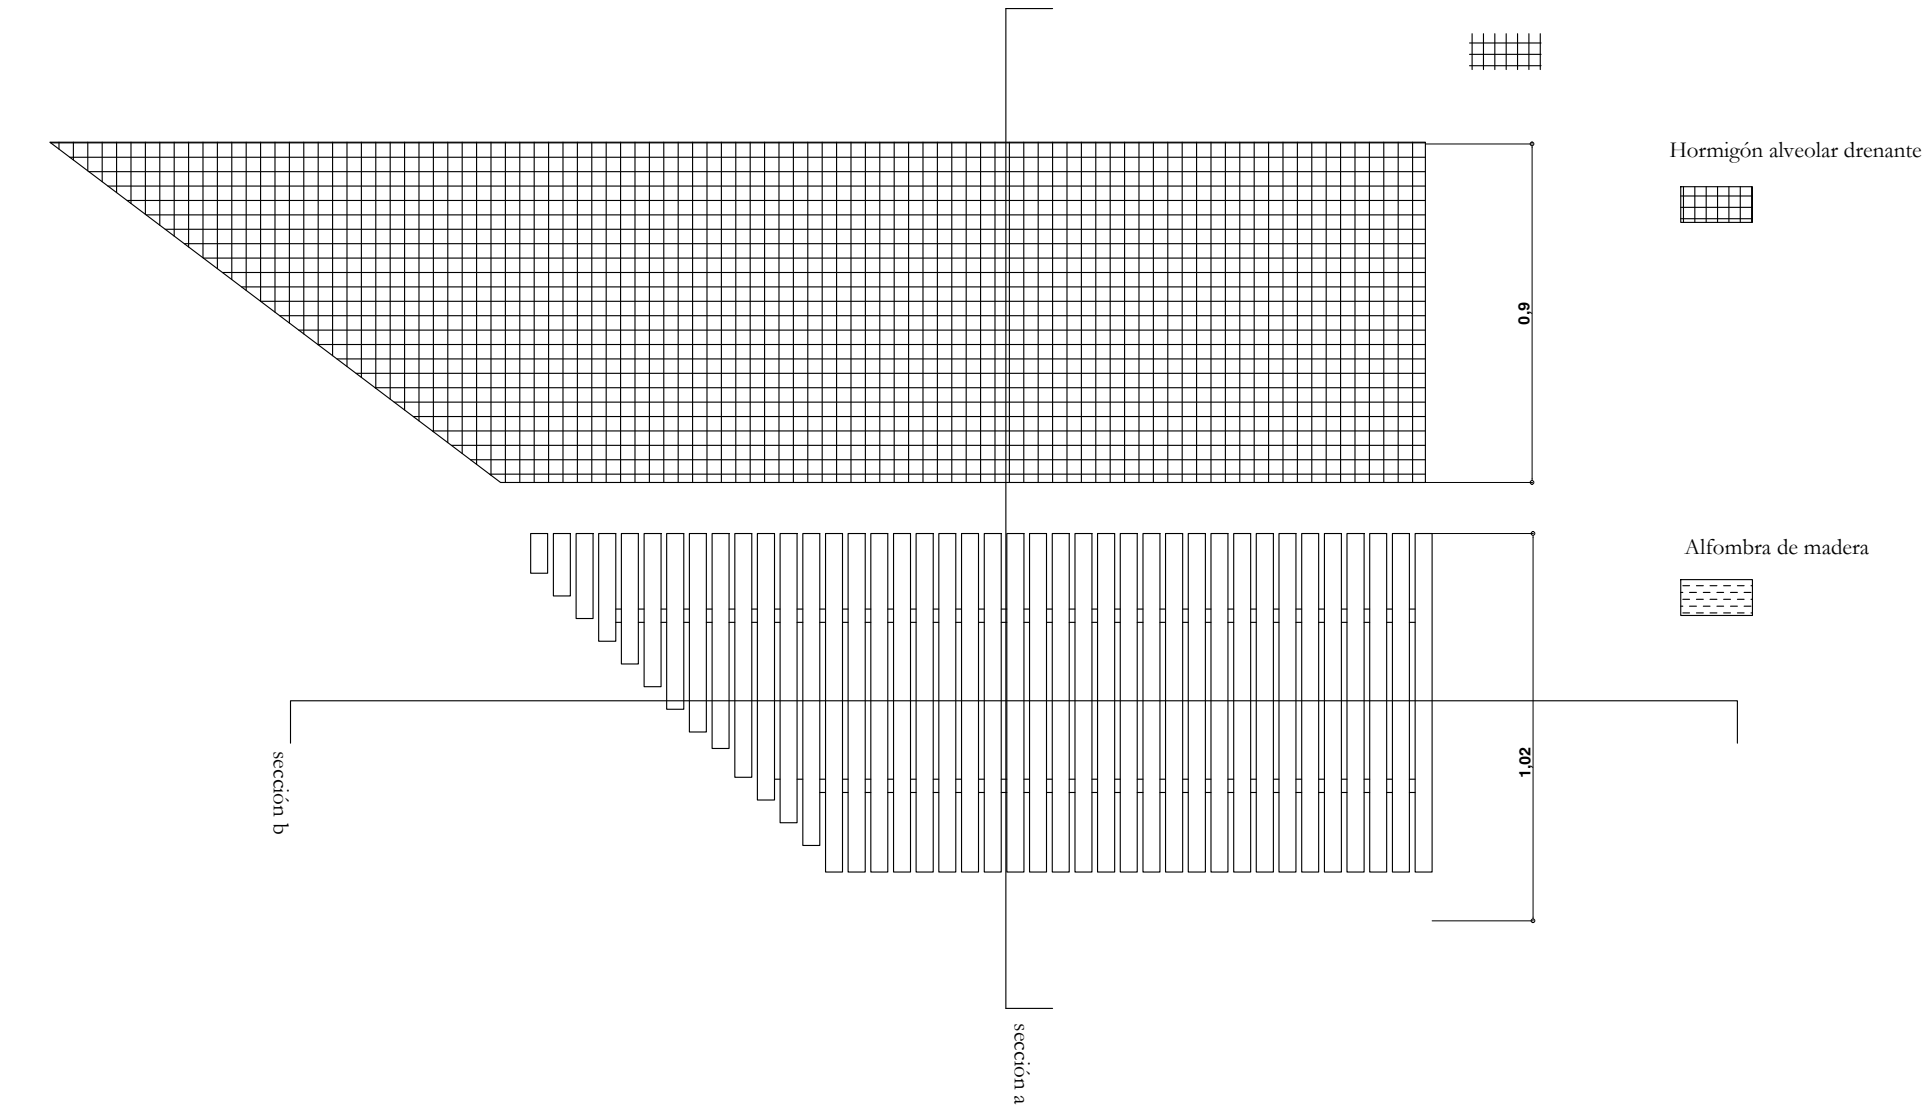

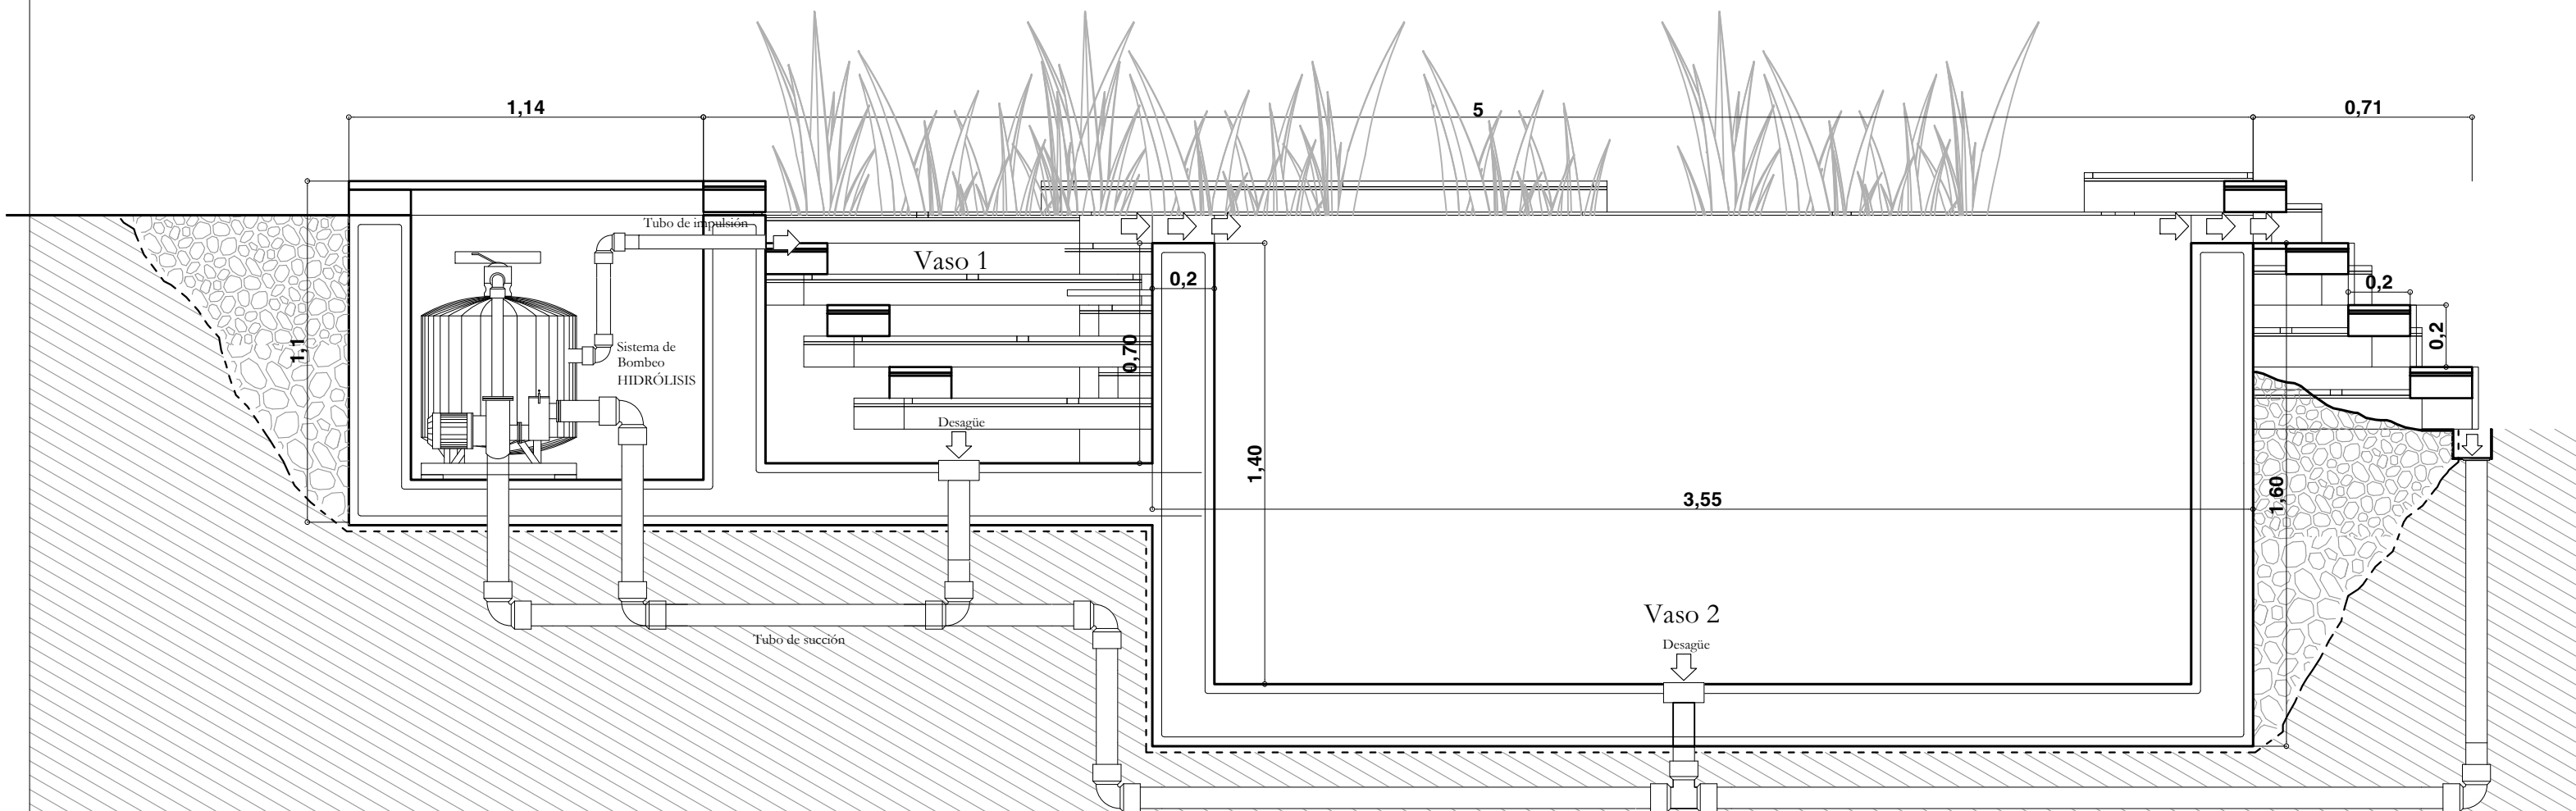

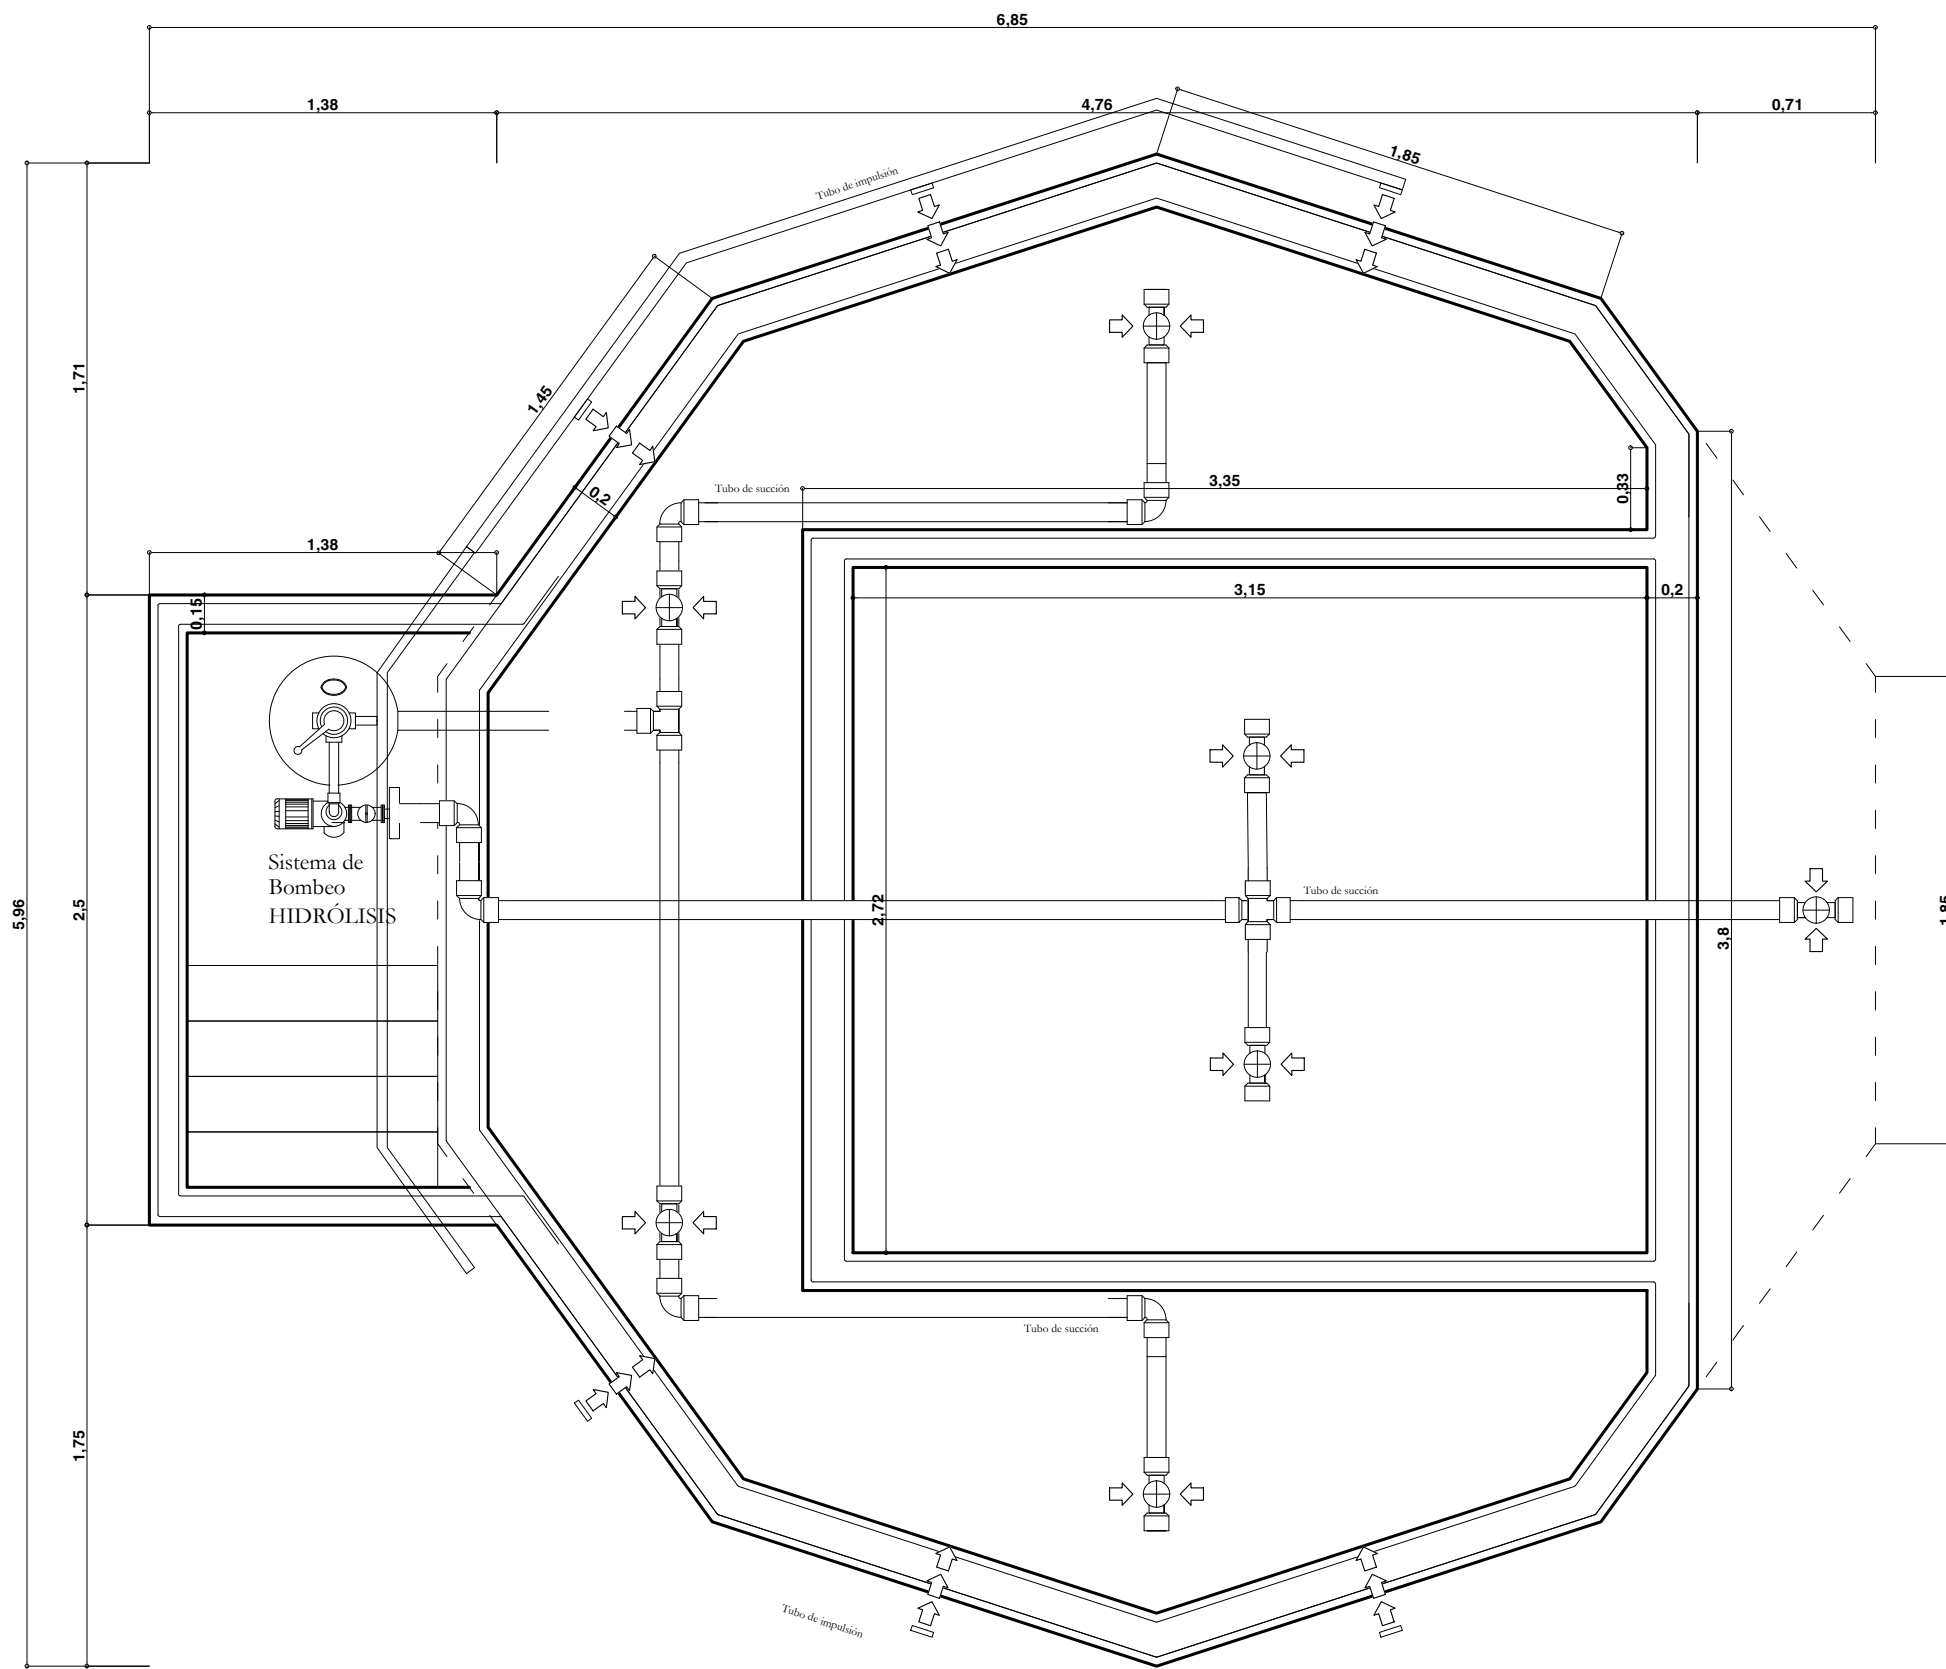

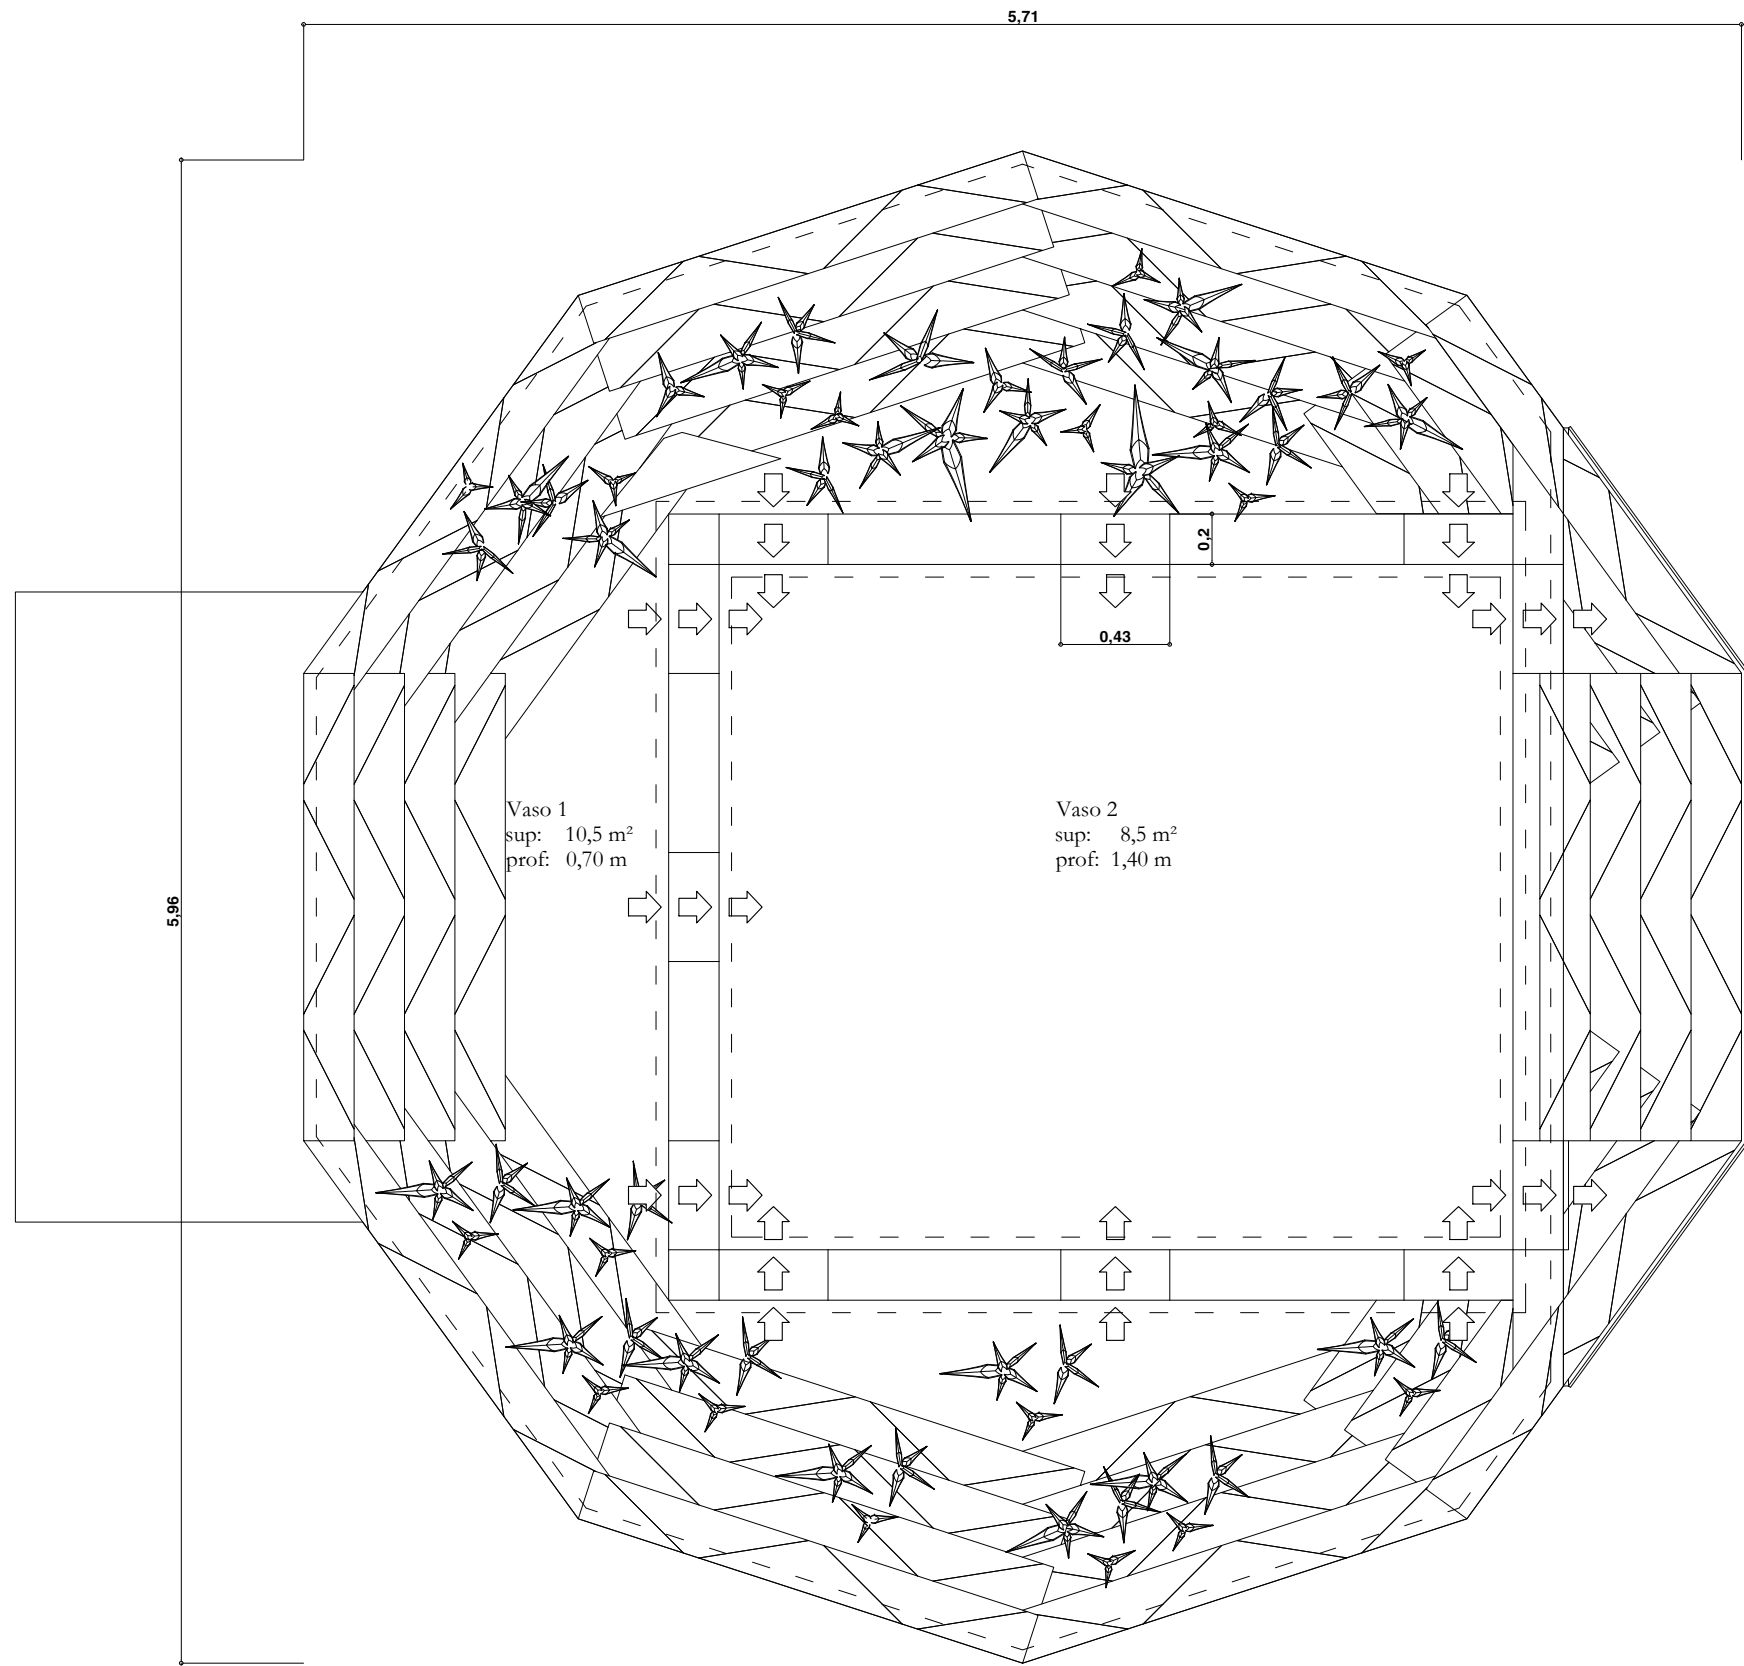

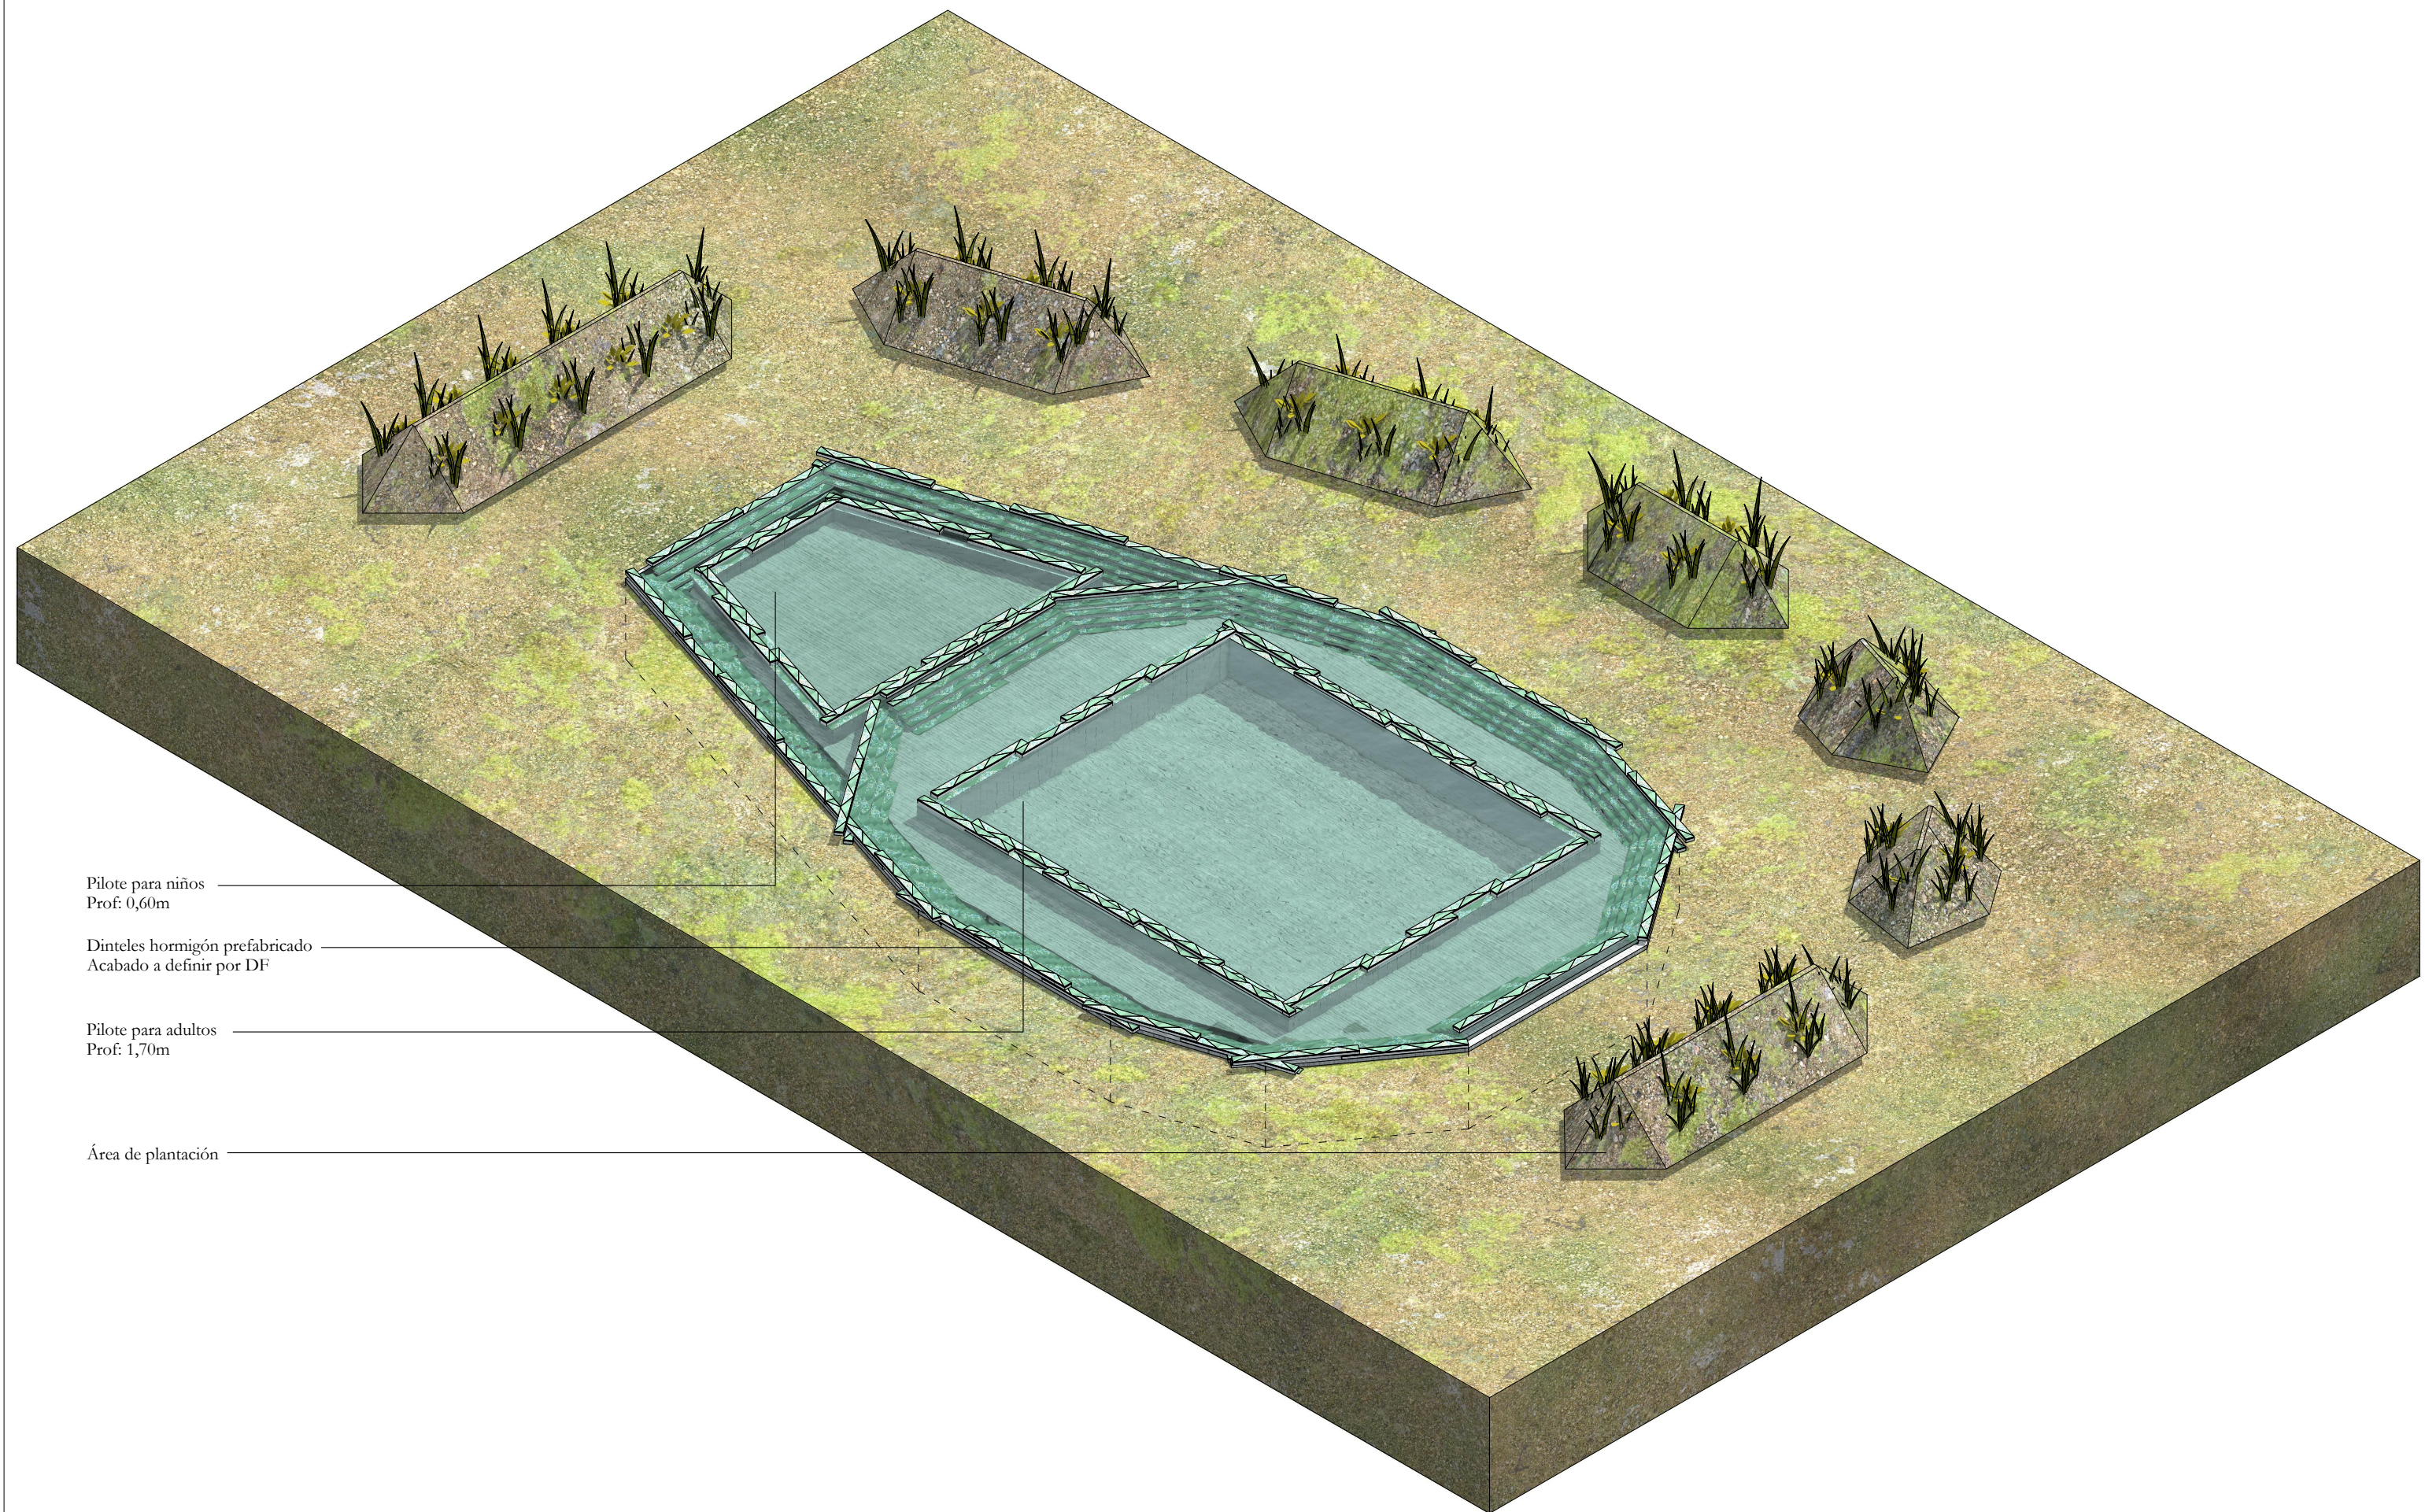


Pilote para niños
Prof: 0,60m


Dinteles hormigón prefabricado
Acabado a definir por DF

Pilote para adultos
Prof: 1,70m


Área de plantación

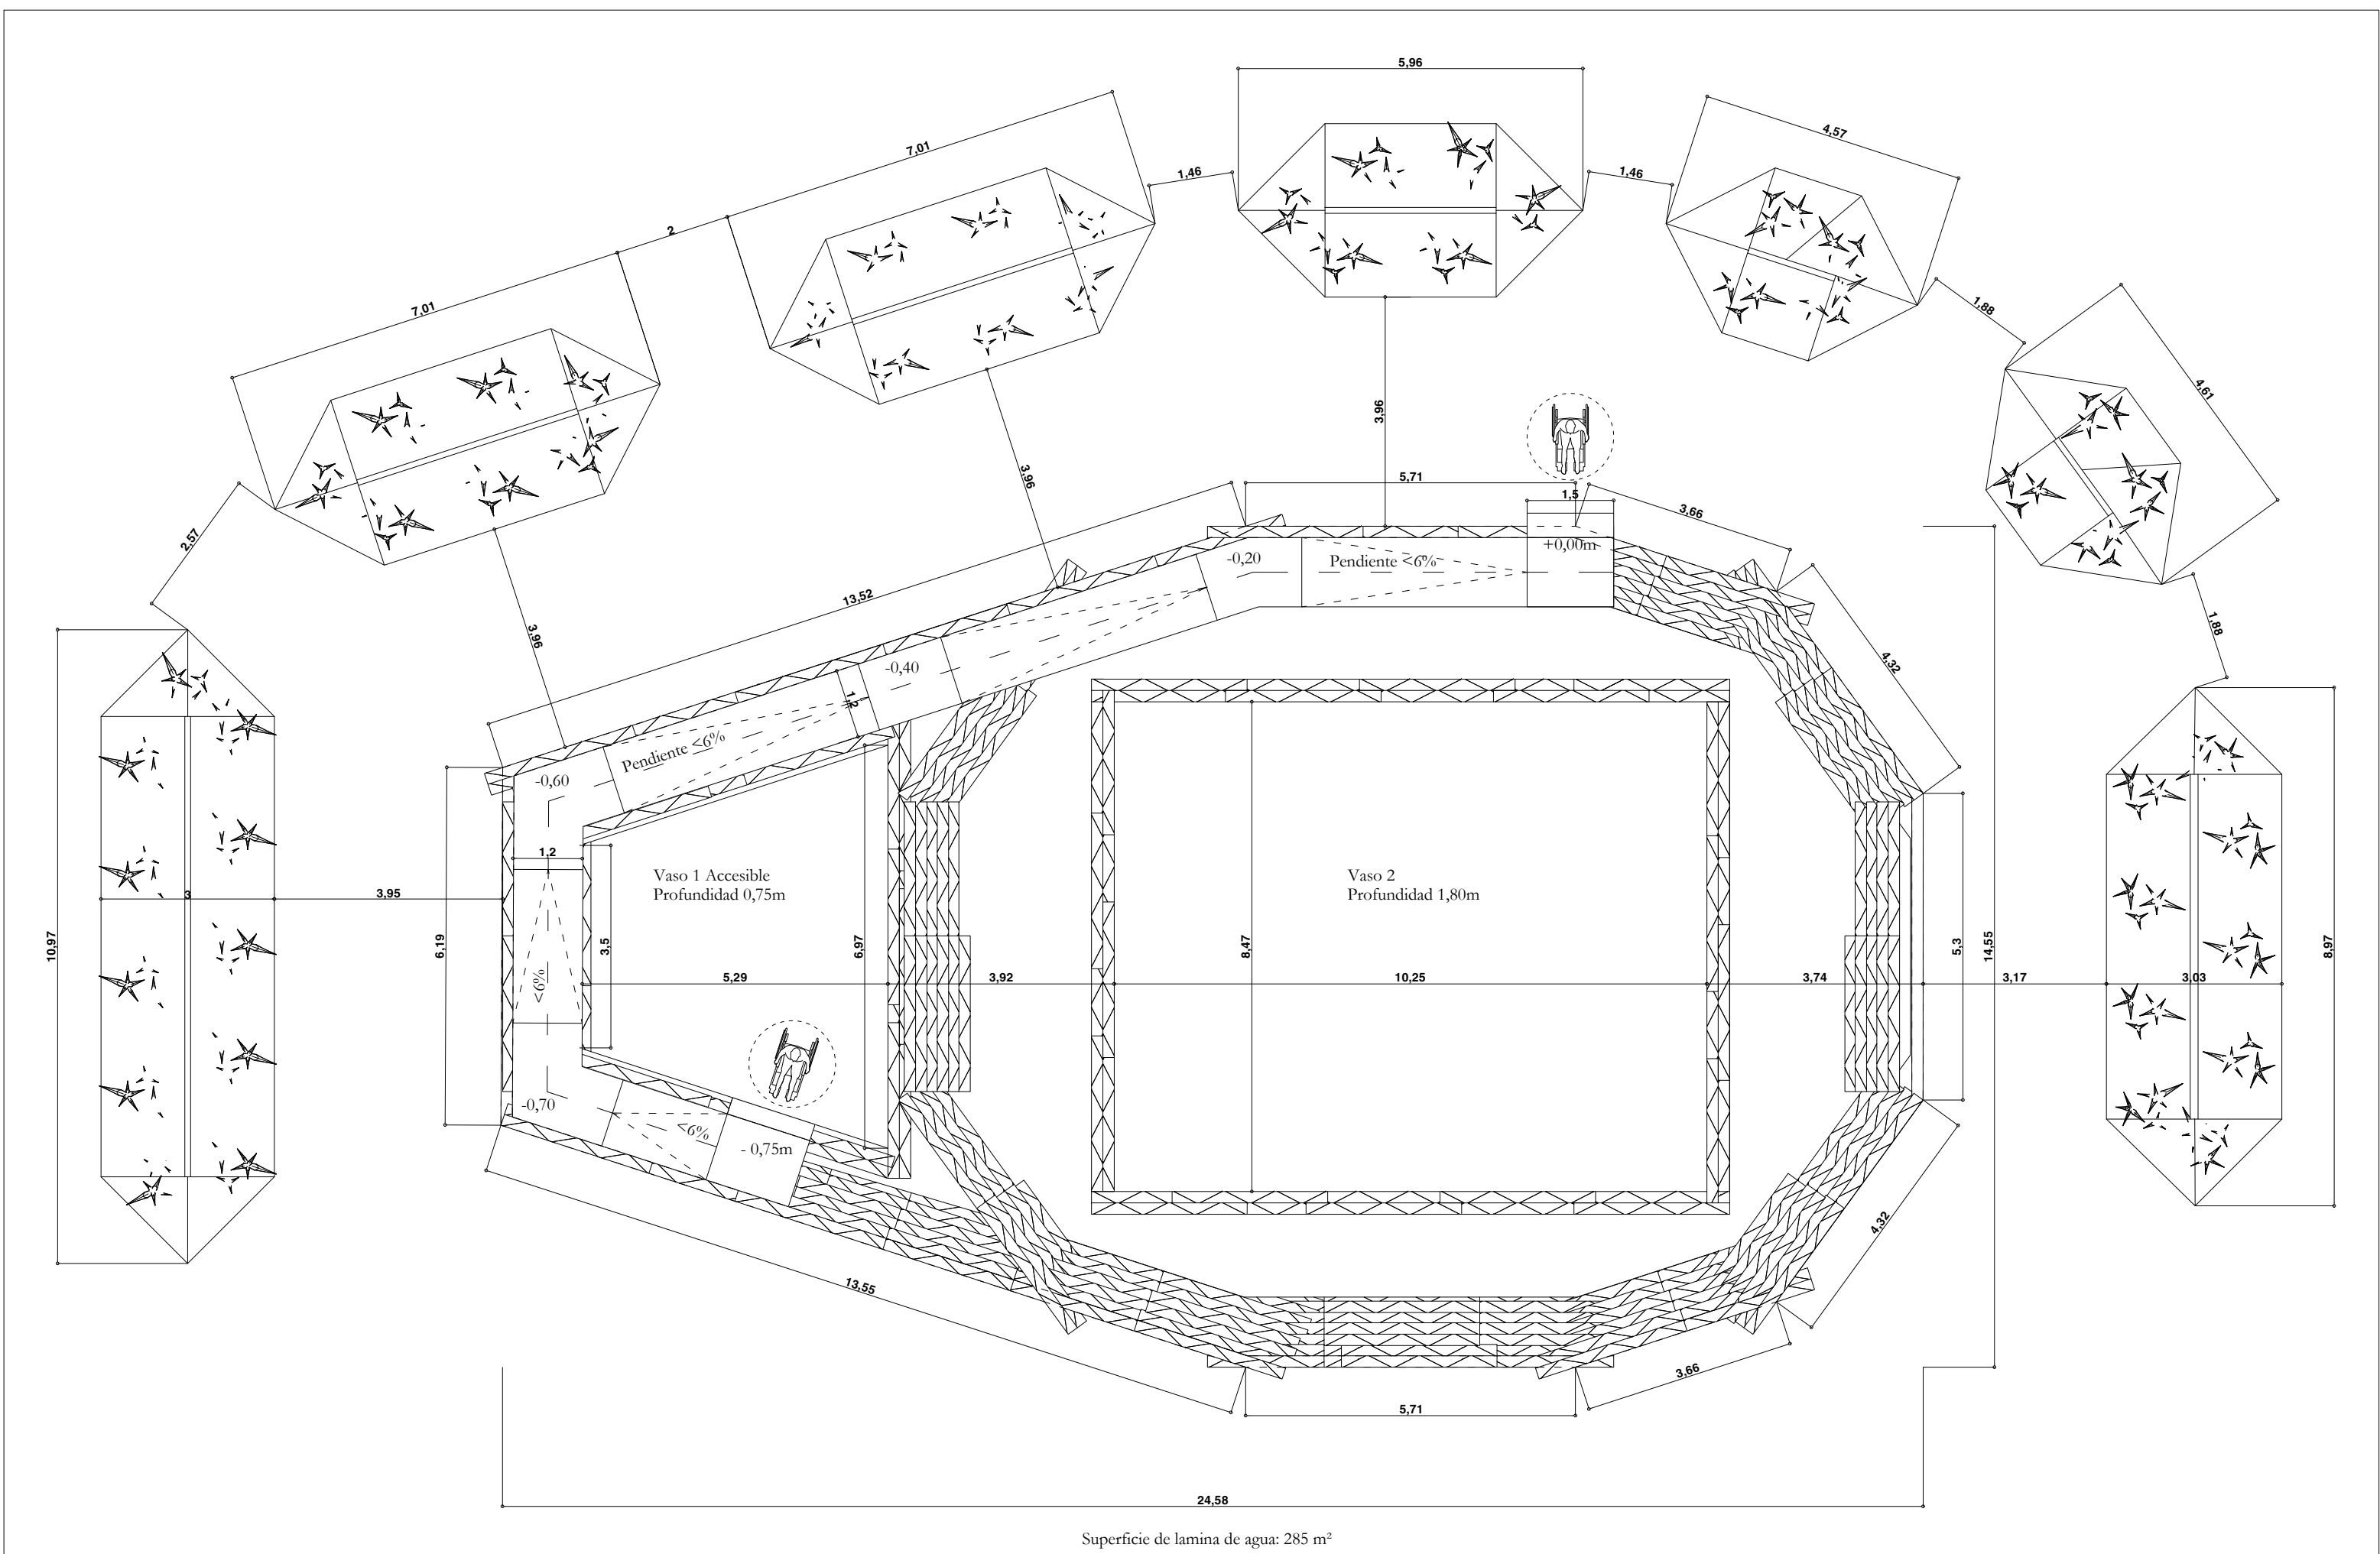

Detalle 1

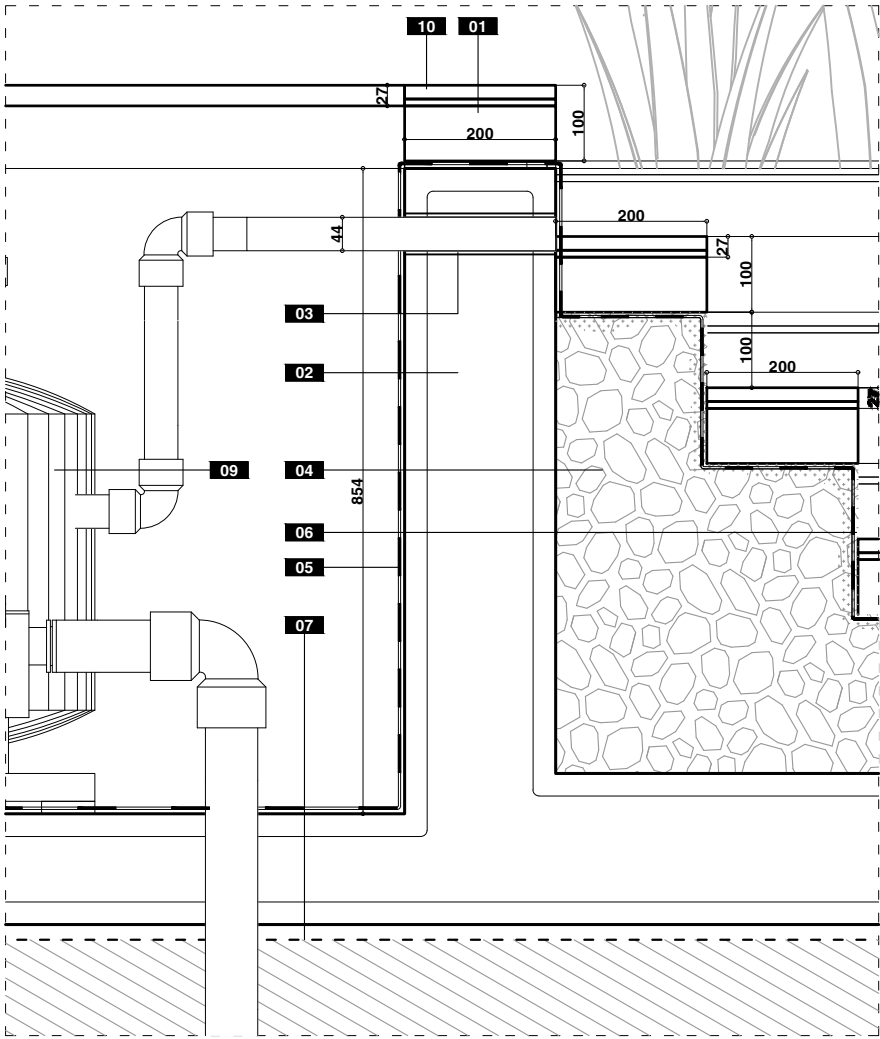


Detalle 2

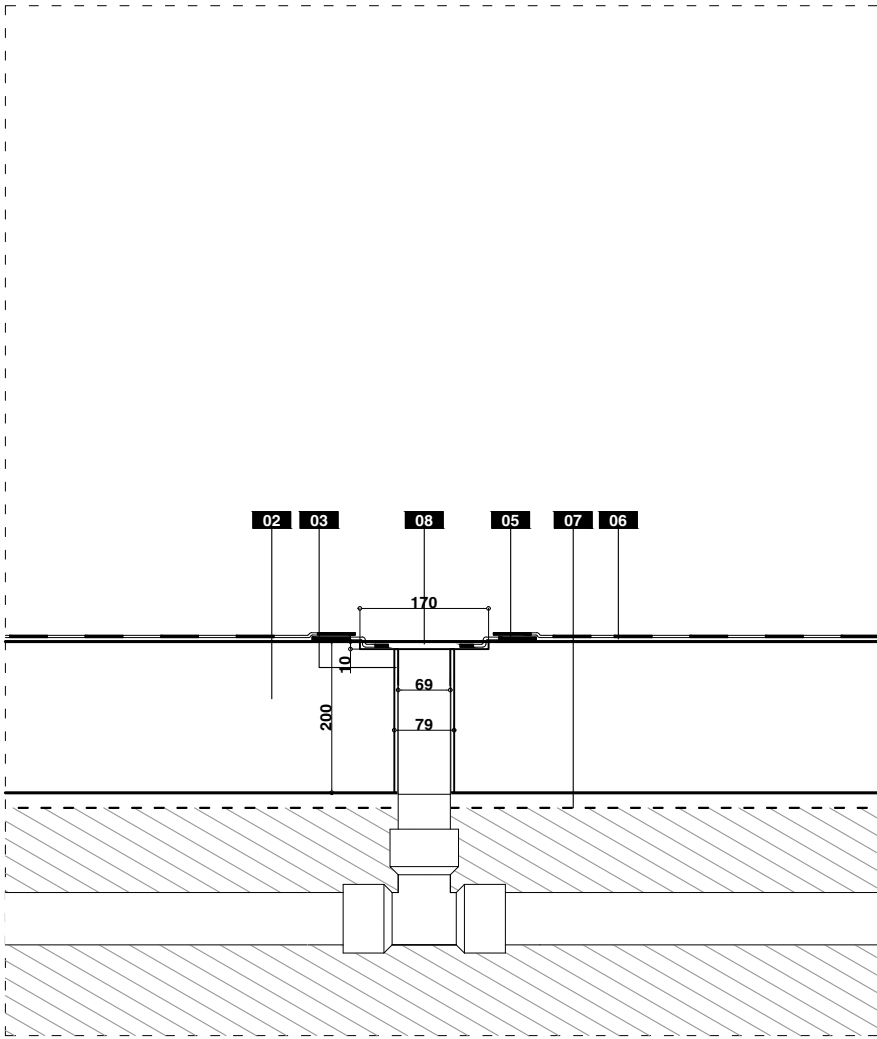



- 01 Dinteles hormigón prefabricado Acabado a definir por DF
- 02 Vaso de hormigón armado
- 03 Pasatubos de PVC
- 04 Relleno de zahorra acabado con hormigón proyectado
- 05 Lámina impermeable 150 g/mm²
- 06 Impermeabilizante flexible monocomponente, webertec imperflex o equivalente
- 07 Lámina geotextil impermeable
- 08 Desagüe
- 09 Sistema de depuración mediante Hidrólisis
- 10 Baldosa hidráulica con imprimación superficial de producto antideslizante en base a la norma UNE-ENV 12633:2003


Det 1

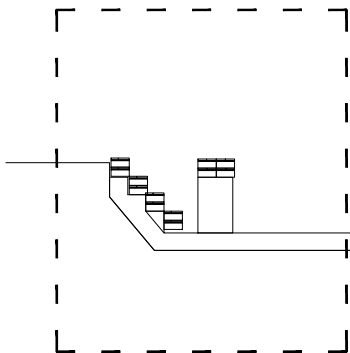



Det 2

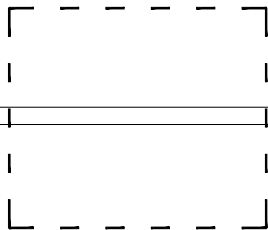

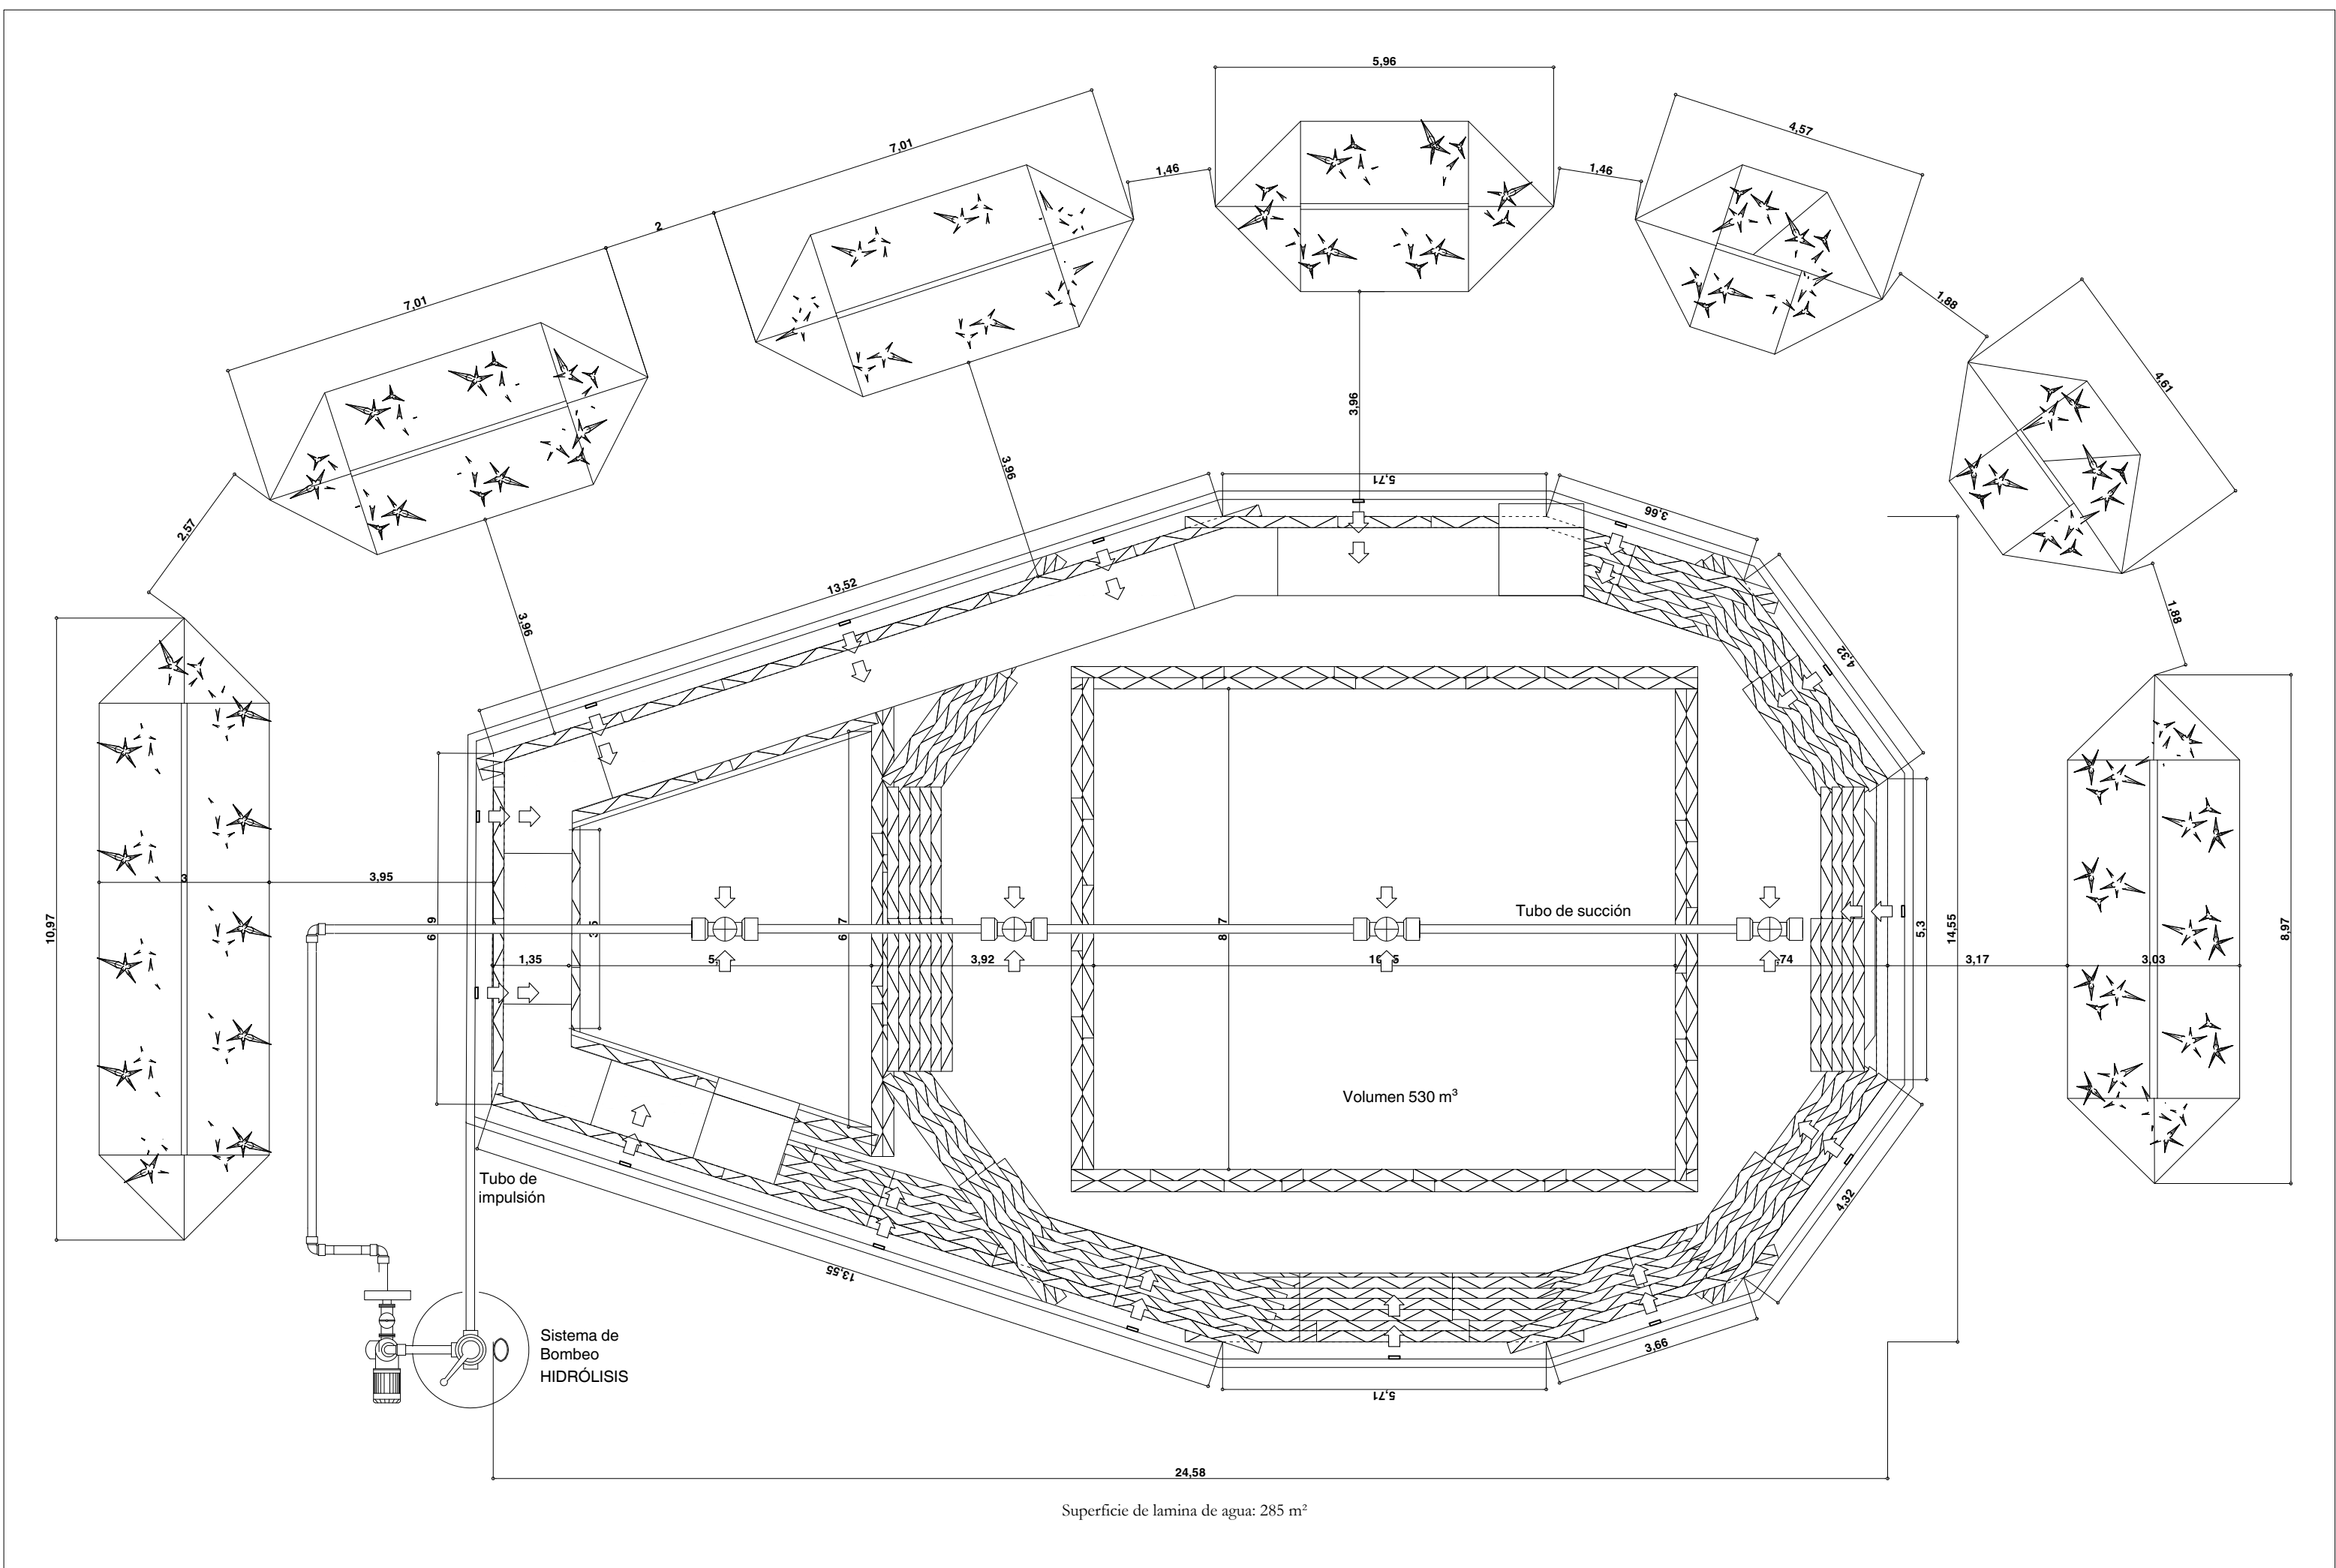

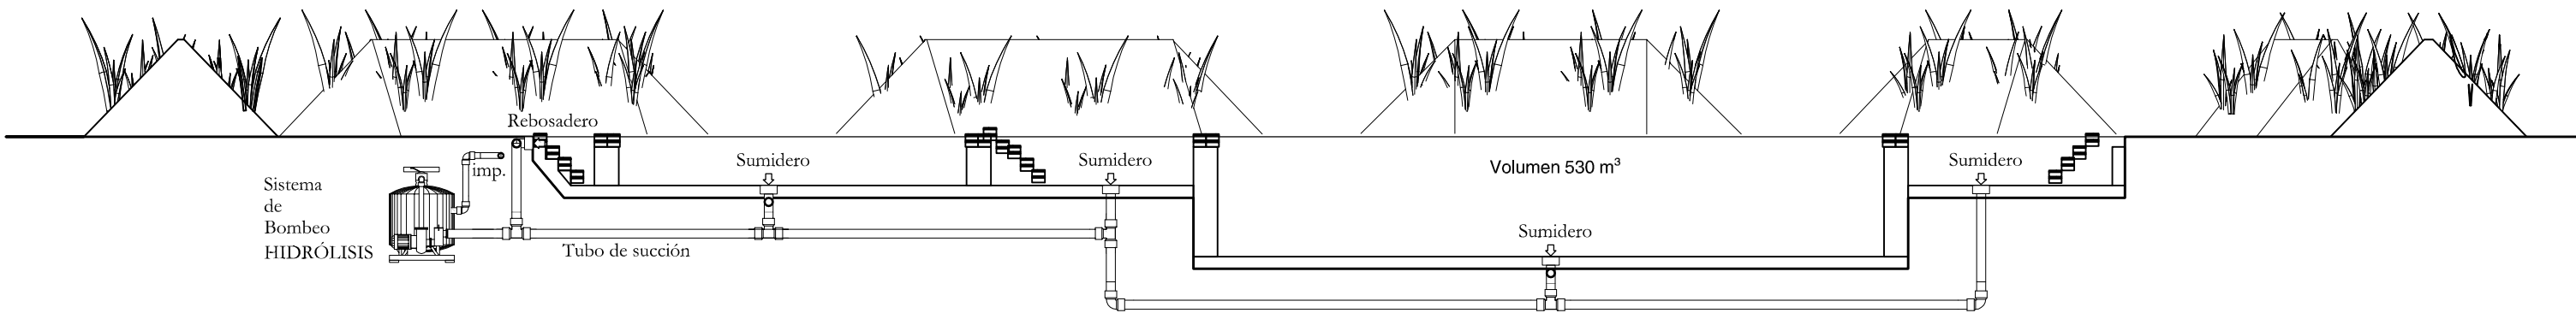

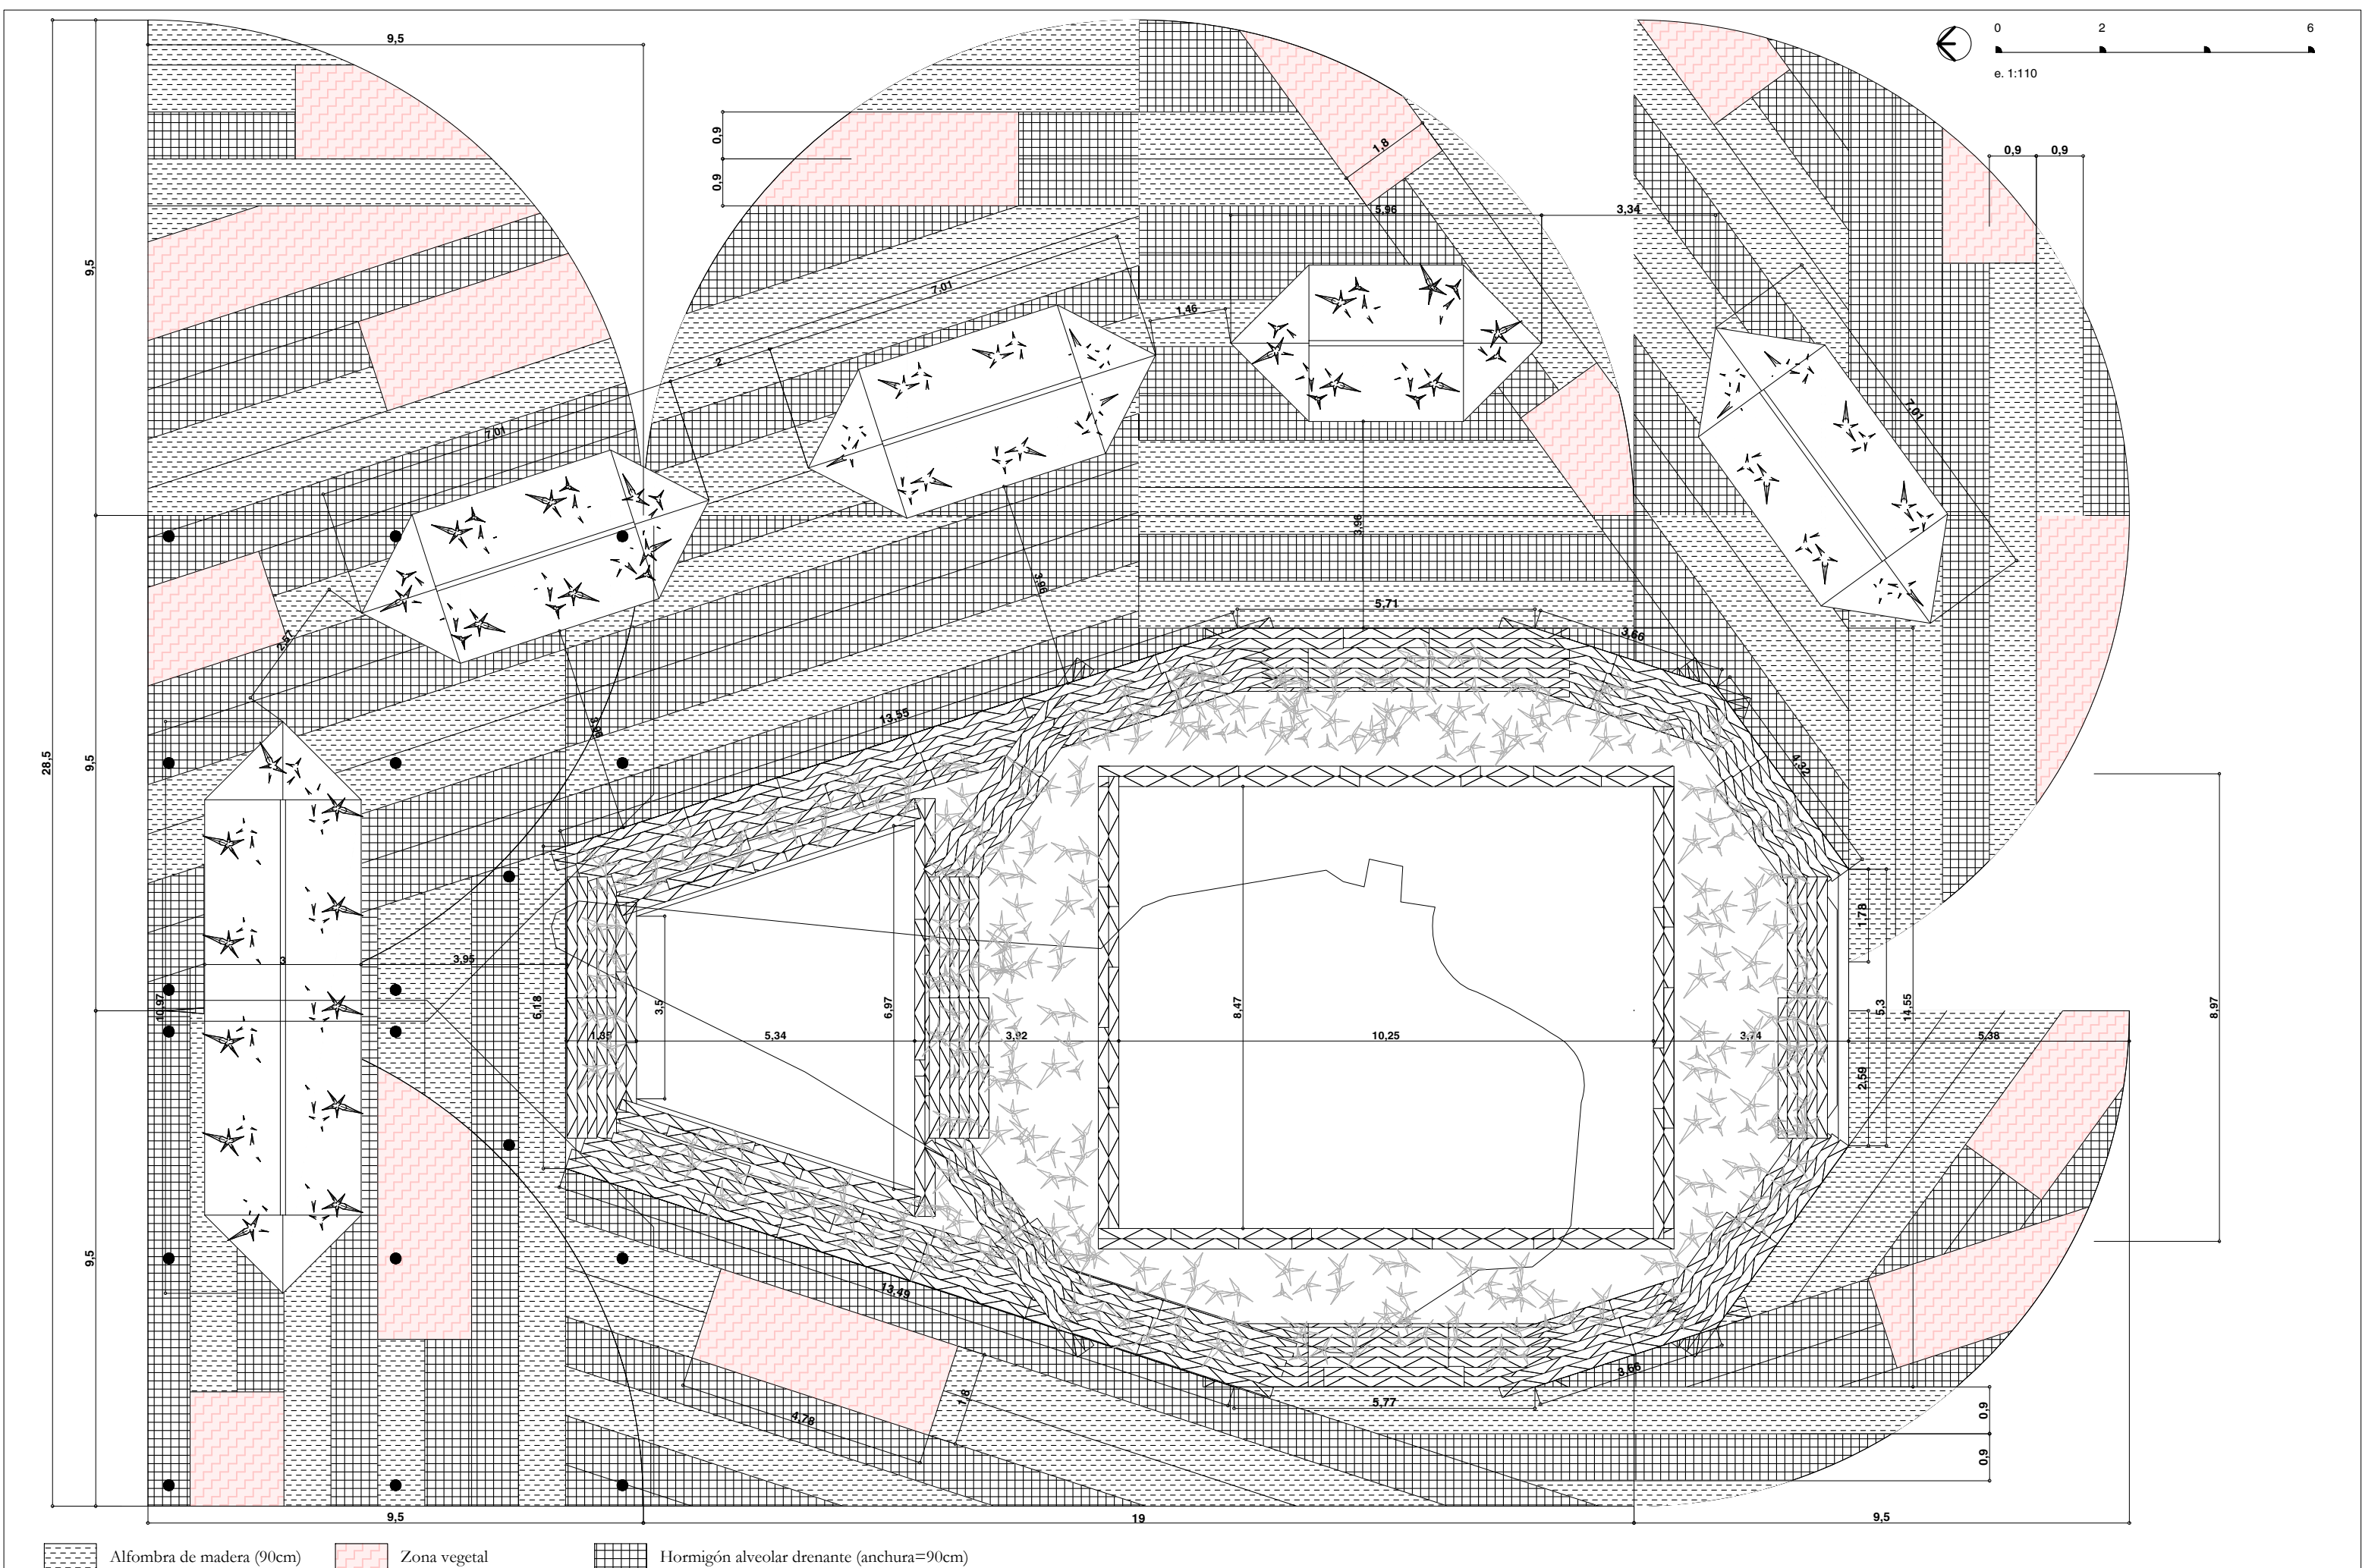

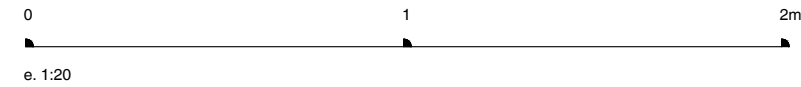


Alfombra de madera



Zona vegetal



Pavimento de grava más prefabricados de hormigón con estampado

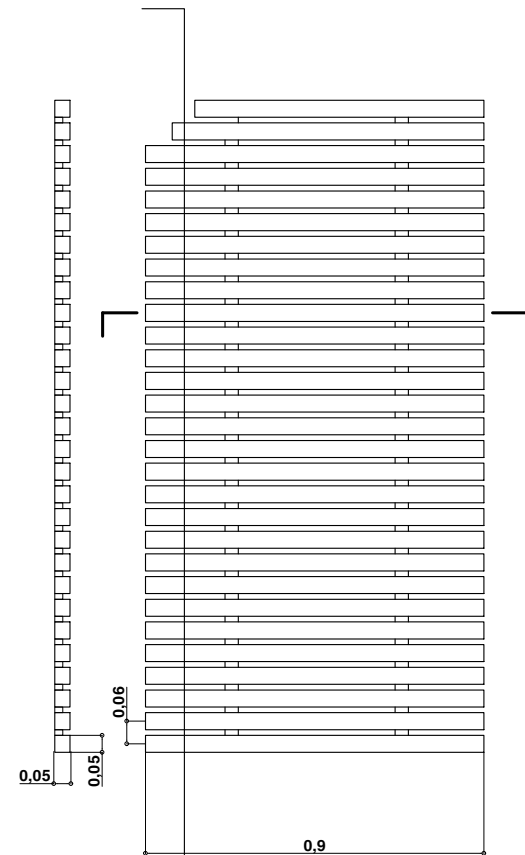

sección b

